

[illegible]

2 PLANTA DE LOCAÇÃO/COBERTURA
ESCALA 1:75

[illegible]


TRIBUNAL REGIONAL DO TRABALHO 12ª REGIÃO
SECRETARIA ADMINISTRATIVA
SERVIÇO DE PROJETOS E ORÇAMENTOS
RUA ESTEVES, JR., 356 - 7ª ANDAR - CENTRO FLORESTINÓPOLIS / SC
CEP 88015-500
TEL. (41) 353-3903 FAX (41) 353-3904
E-MAIL: TRT12@TRT12.JUS.PR

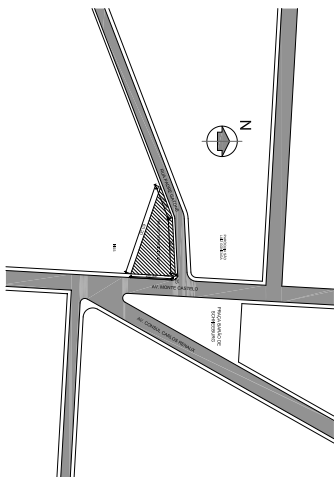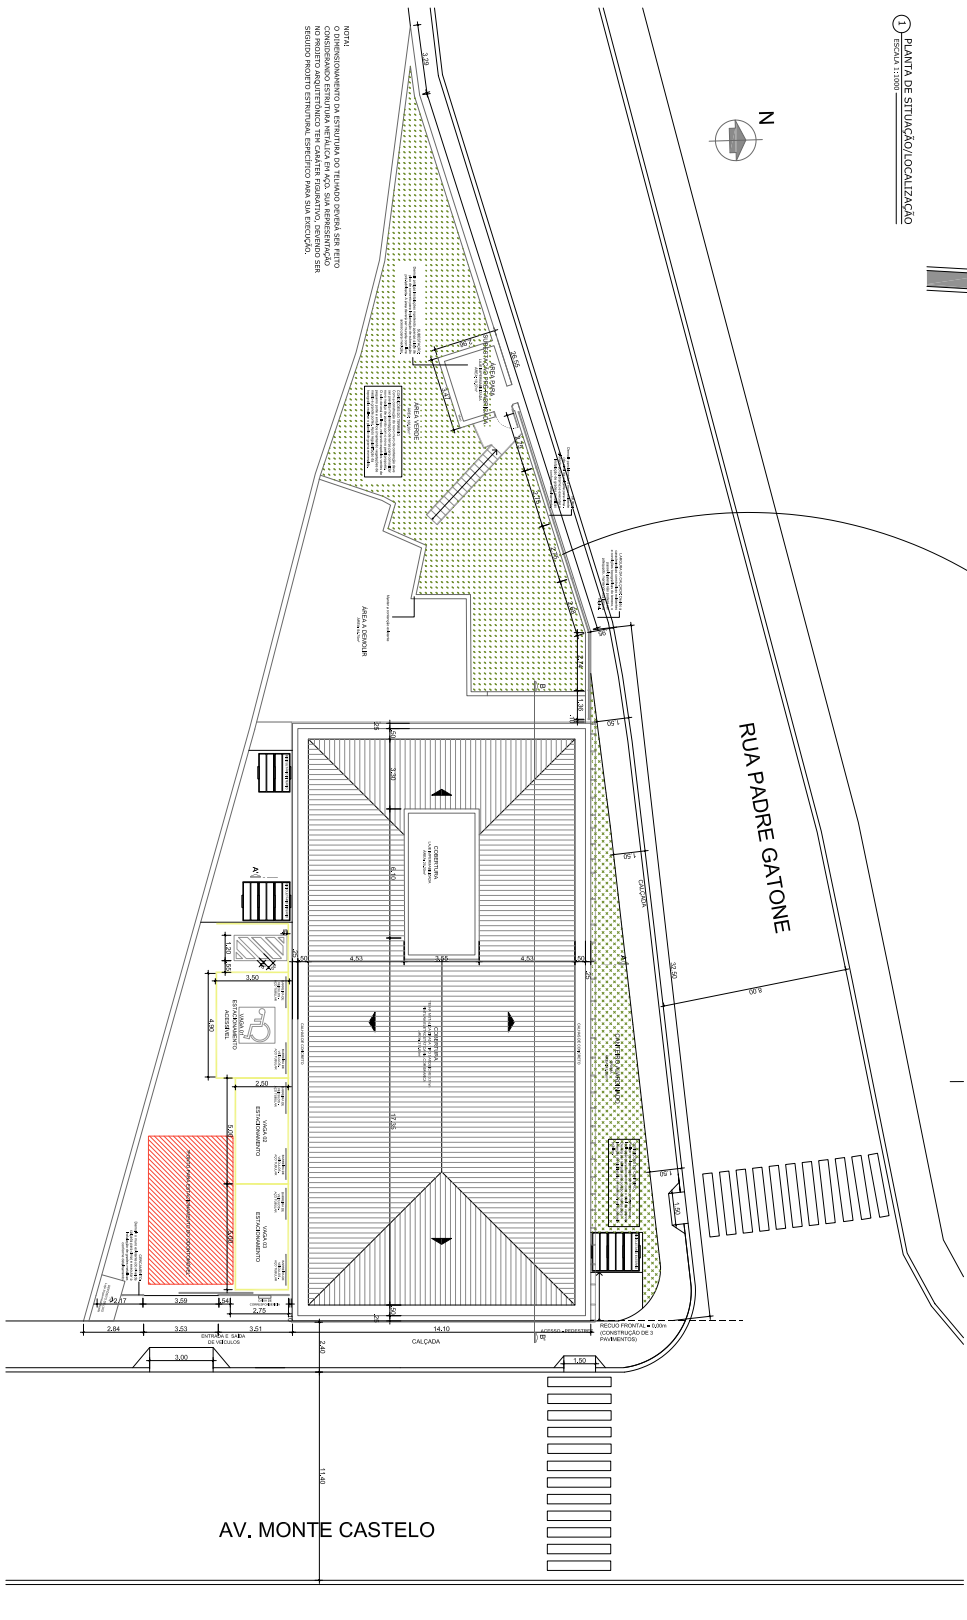

IOCH
 INSTITUTO
 DE OCEANO-
 GRAFIA

IOCH ENGENHARIA SIMULTÂNEA


Rua General Antônio Moreira, 356 - Anália - Jd. do B. - CEP 06034-30
 13447-3020 - 7776 • ioch@ioch.com.br • www.ioch.com.br

LOCAL: LUBRINI
FORUM TRABALHISTA DE DE BRUSQUE/SC
ENDEREÇO: AV. MANOEL CARREIRA, 84 - CENTRO - 89034-900
PROJETO
PROJETO DE REFORMA DO FUTURO PRÉDIO SEDE
CIPIAN DE PROJETO
PROJETO ARQUITETÔNICO EXECUTIVO


ATTOR CO PROCTO
ELLEN K. HENES LITTE - CMA 1130665
JACQUELINE E. URBAN 8714
PROCTER, 16683
THE HILL, 9816 CMA, 20 TORREANO DA 17 98163
CMA # 02-482102/2007-03

[illegible]


PLANTAS DE SITUAÇÃO E COBERTURA		1997
DATA		
DESEJO		
LOCAL		
REGIÃO		
ESTADO		
COLABORADOR	PROF. DR.	01/31
	GRAT	

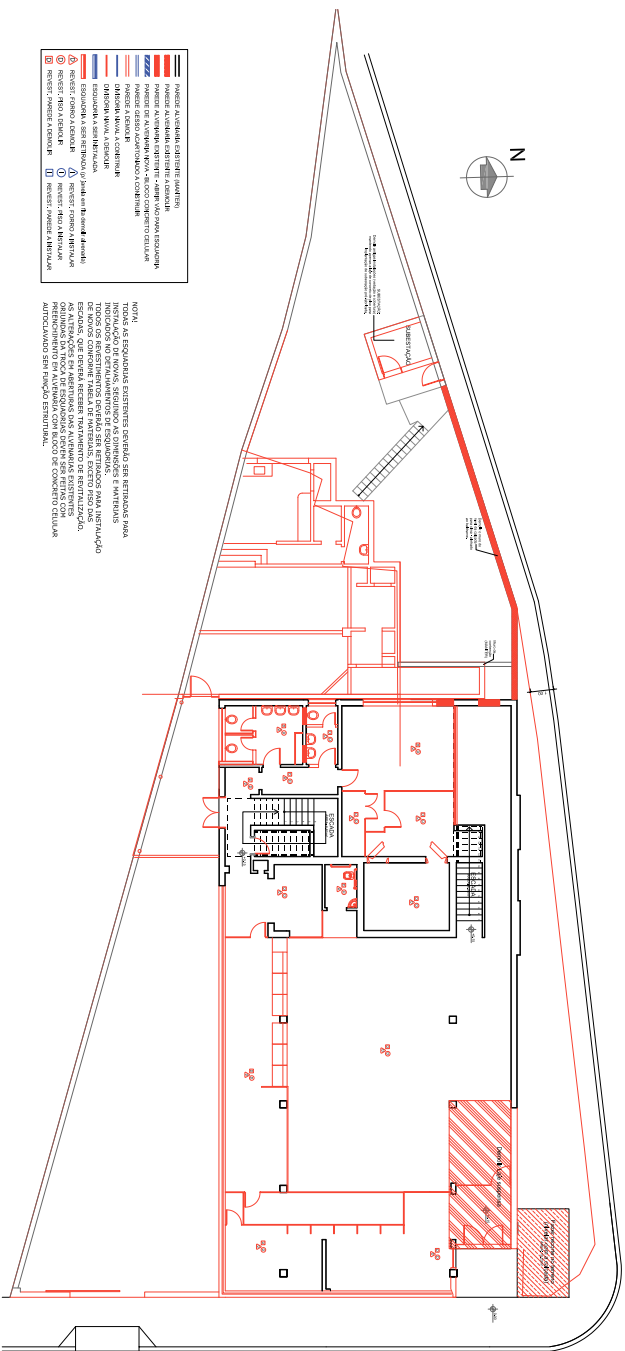

1 PLANTA BAIXA DO TÉRREO - DEMOLIÇÃO
ESCALA 1:75

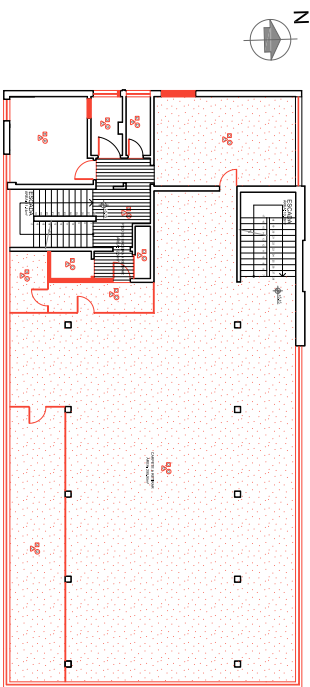

2 PLANTA BAIXA DO 2º PAVIMENTO - DEMOLIÇÃO
ESCALA 1:75

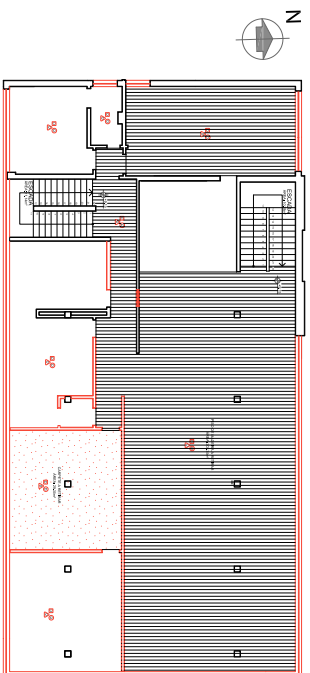

3 PLANTA BAIXA DO 3º PAVIMENTO - DEMOLIÇÃO
ESCALA 1:75

[illegible]

TRIBUNAL REGIONAL DO TRABALHO 12ª REGIÃO
SECRETARIA ADMINISTRATIVA
SERVICO DE PRODUTOS E OBRAS/SECTOR
PLATA ESTERES JR. 365 - 7º ANDAR - CENTRO FLORIANOPOLIS / SC
CEP 88013-400
TELEFONES: 048 324.9100
FAX: 048 324.9101

IOCH
 INSTITUTO OCUPACIONAL DE
 HIGIENE E SEGURANÇA

IOCH ENGENHARIA SIMULTÂNEA
 Rua General Antônio Nunes, 151 - Anália Bu. - Jd. B. - S.C. - CEP 95064-111
 (51) 30326-1779 • ioch@ioch.com.br • www.ioch.com.br

FORUM TABALISTA DE DE BRISQUE/SC
 INSCRIÇÃO: 144646 - nome completo do candidato - profissional
 PROFISSIONAL
 PROJETO DE REFORMA DO FUTURO PRÉDIO SEDE
 ETAPA DE PROJETO
 PROJETO ARQUITETÔNICO EXECUTIVO


1	2	
1	2	

PLANTAS BAIXAS DE DEMOLIÇÃO


[illegible]




NOVA, TODAS AS EQUIPARIAS EXISTENTES DEVERÃO SER RETIRADAS PARA INSTALAÇÃO DE NOVAS, SEQUINDO AS DIREÇÕES E MATERIAIS. TODOS OS ARREJAMENTOS DEVERÃO SER RETIRADOS PARA INSTALAÇÃO DE NOVOS CONFORME TABELA DE MATERIAIS, EXCETO OS DO DAS ESCOLAS, QUE DEVERÁ RECEBER TRATAMENTO DE REUTILIZAÇÃO. AS ATIVIDADES EM ABERTURAS DAS ALVENARIAS EXISTENTES ORIGINADAS NA TROCA DE EQUIPARIAS DEVEM SER FEITAS COM REFORÇAMENTO EM ALVENARIA COM BLOCO DE CONCRETO CILINDRICO ALOCADO NA SEÇÃO ESTRUTURAL.

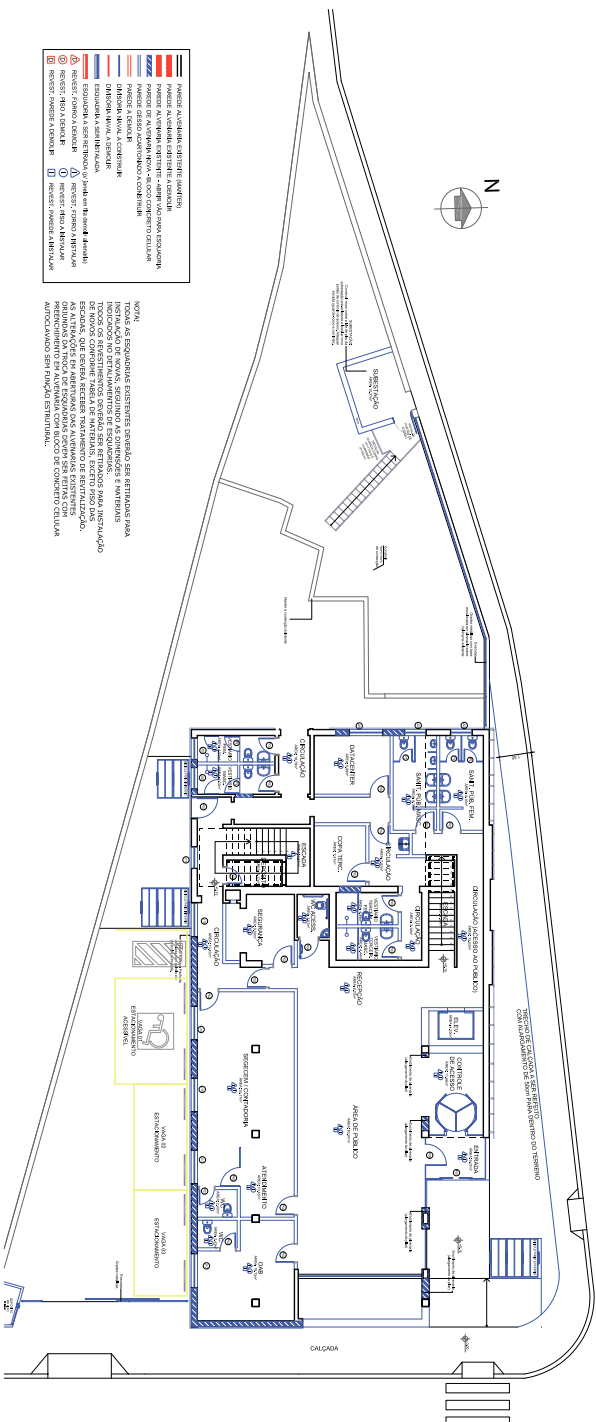

1 PLANTA BAIXA DO TÉRREO - CONSTRUÇÃO
ESCALA 1:75

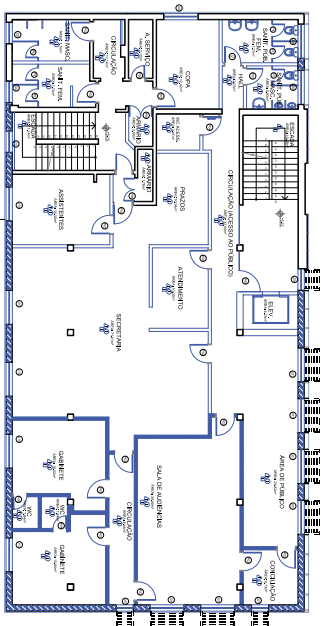

2 PLANTA BAIXA DO 2º PAVIMENTO - CONSTRUÇÃO
ESCALA 1:75

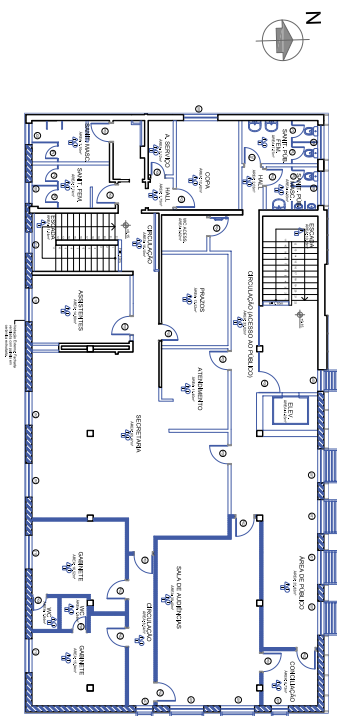

3 PLANTA BAIXA DO 3º PAVIMENTO - CONSTRUÇÃO
ESCALA 1:75

[illegible]


TRIBUNAL REGIONAL DO TRABALHO 12ª REGIA
SECRETARIA ADMINISTRATIVA
SERVIÇO DE PROJETOS E ORÇAMENTO
PÁVIA ESTEVES J.R. 396 - 1ª ANDAR - CENTRO FLORIANÓPOLIS - SC
CEP 88015-400

IOCH
Roa General Andreea Street, 158 - Sector 4 - B. 1 - 06 - (CEP 06004-11)
(06) 30320-7700 • ioch@ioch.ro • www.ioch.ro


FÓRUM TRABALHISTA DE DE BRUSQUE/SC
ENFERMEZ AMBULATÓRIAS CASTELO EL CENSO - BRUSQUE/SC
PROJETO
PROJETO DE REFORMA DO FUTURO PRÉDIO SEDI
CIPA DE PROJETO
PROJETO AROUTÉTONICO EXECUTIVO

1	2	
1	2	


PLANTAS BARRAS DE CONSTRUÇÃO		10/10/11
DATA		
05/05/17		
PROJ. POR		
INSTR. POR		
REVIS. POR		
CONC. POR		
CONC. INGENHARIA		
03/07		
ARQ		10/10/11
03/31		10/10/11

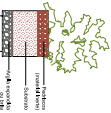

3 DETALHE - JARDIM INTERNO (PAISAGISMO)

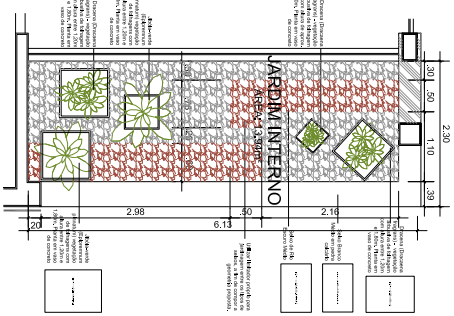[illegible][illegible]

1 PLANTA BAIXA - TÉRREO
ESCALA 1:50

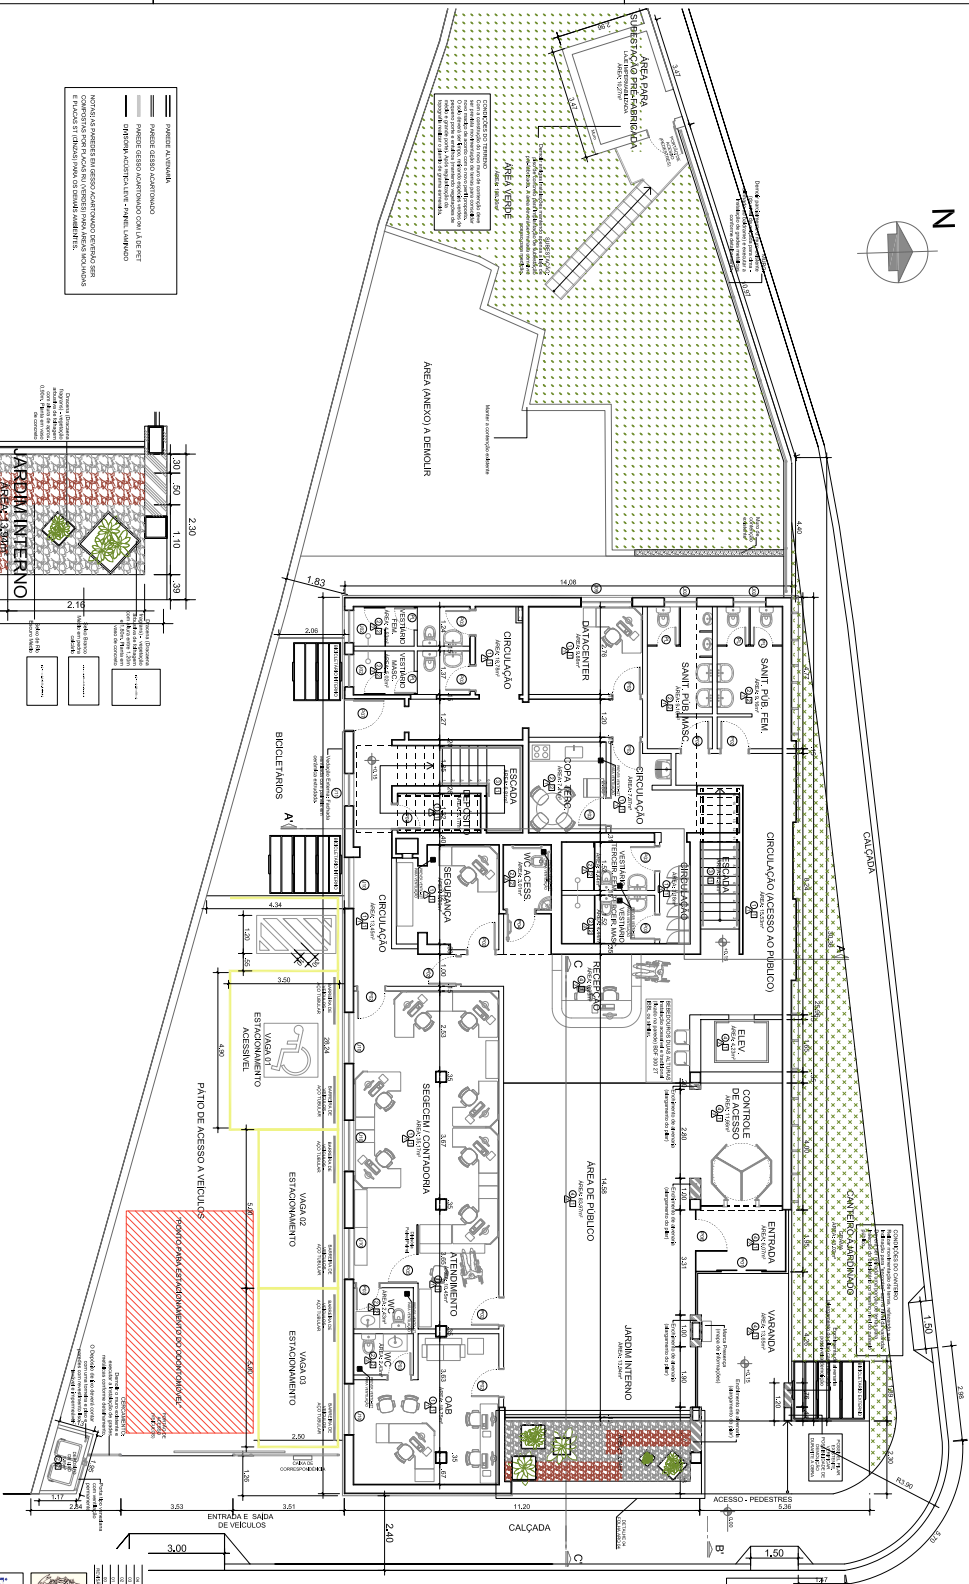

DATA	RELAÇÃO	REPOSIÇÃO
04	RELAÇÃO	DO
05	RELAÇÃO	DO
ioch
IOCH ENGINEHARIA SIMULTÂNEA
Rua General Antônio Soares, 158 - Vila Rica - 02.012-004 (SP)
(047) 3028-7770 • ioch@brunnenzr.com.br • www.ioch.com.br

FÓRUM TRABALHISTA DE DE BRUSQUE/SC
ENDEREÇO: AVENIDA MONTE CASTELO, 68, CENTRO • BRUSQUE/SC
CEP: 89.600-000

PROJETO DE REFORMA DO FUTURO PRÉDIO SEDE
ETAPA DE PROJETO
PROJETO ARQUITETÔNICO EXECUTIVO

[illegible][illegible]

44964-4-0200-0000-00	1160.0000
44964-4-0200-0000-00	1160.0000
44964-4-0200-0000-00	4496
44964-4-0200-0000-00	520

CONTINUIDADE DO
PLANTA BAIXA - TÉRREO E DETALHE PAISAGISMO

DATA		DATE TIME
0002017		
NOCTUA		ARQ
HOPERA		PRG DATA

DESIGNED	APPROVED	04/31
JOHN ENGELHARTZ	05/1/12	

