

PLANTA BAIXA - MÓVEL 01 / MÓVEL 02  
ESCALA 1/25

## ESPECIFICAÇÕES

1. OS MÓVEIS 01 E 02 DEVERÃO SER EXECUTADOS EM MDF, NAS ESPESURAS INDICADAS NO PROJETO, ADOTANDO-SE OS SEGUINTE CRITÉRIOS:
  - 1.1. TAMPOS EM MDF COM ACABAMENTO EM LAMINADO MELAMÍNICO COR MARFIM E BORDA EM "POST-FORMING";
  - 1.2. PAINÉIS DE APOIO LATERAIS (PÉS) EM MDF 30mm ACABAMENTO EM LAMINADO MELAMÍNICO DECORATIVO DE BAIXA PRESSÃO NO PADRÃO FREIJÓ (BA1300P) DA COMPORTA, OU SIMILAR (DEVERÁ SER SUBMETIDO À APROVAÇÃO DO SPO) COM FURAÇÃO GUIA DE 6mm PARA MONTAGEM LATERAL;
  - 1.3. PAINÉIS DE FECHAMENTO SOB O TAMPO (SAIAS) EM MDF COM ACABAMENTO EM LAMINADO MELAMÍNICO COR MARFIM COM FURAÇÃO GUIA NO TOPO (FUROS 6mm) E NA LATERAL (FUROS 7mm);
  - 1.4. GAVETA EXECUTADA EM MDF COM ACABAMENTO EM LAMINADO MELAMÍNICO COR BRANCA, CHAVE (VER DESENHO), CORREDIÇAS METÁLICAS E PUXADOR METÁLICO EM PERFIL DE ALUMÍNIO.
2. NAS LATERAIS DOS TAMPOS (TOPOS), O ACABAMENTO SERÁ COM FITA PVC COR MARFIM.
3. PAINÉIS DE APOIO DAS MESAS (PÉS) DEVERÃO TER SAPATAS NIVELADORAS (OBS: OS PAINÉIS DEVERÃO APRESENTAR OS FUROS PARA FIXAÇÃO DAS SAPATAS QUANDO DA MONTAGEM);
4. A FIXAÇÃO ENTRE AS PEÇAS DA MESA DEVERÁ SER FEITA SEMPRE COM DISPOSITIVO METÁLICO DE ENCAIXE TIPO RODOFIX 25x12 DA PLASTIPAR, OU SIMILAR, CONFORME AMOSTRA DISPONÍVEL, SENDO QUE CADA MESA LEVARÁ ATÉ 12 DISPOSITIVOS DISTRIBUÍDAS NOS PONTOS DE CONTATO ENTRE TAMPO/PAINEL.
5. PASSAGEM DE FIAÇÃO EM TODOS OS TAMPOS, SEMPRE COM "GUIAS DE CABO" NA COR DO TAMPO.

## REFORMA DA SALA DE SOM DO PLENÁRIO PROJETO DO MOBILIÁRIO

OBS.: CONFERIR MEDIDAS E SERVIÇOS NO LOCAL







TRIBUNAL REGIONAL DO TRABALHO 12ª REGIÃO  
PRÉDIO SEDE - PRÉDIO ESTEVES JR  
PROJETO DE REFORMA DA SALA TÉCNICA (SALA DE SOM); DO PLENÁRIO - MOBILIÁRIO - PROJETO PARA EXECUÇÃO

SERVIÇO DE PROJETOS E OBRAS / SETOR DE PROJETOS DE ARQUITETURA  
ESCALA: 1/25 DATA: SET 2019  
PROJETO: ARQ. BRENO CLAUDIO BAUER

FOLHA: 01/03  
ARQUIVO: REF SALA TÉCNICA REJUZ 2019.DWG

# MÓVEL 01

PRATELEIRAS DESLIZANTES COM CORREDIÇÃOS TELESCÓPICAS, ACABAMENTO LAMINADO COR MARFIM BORDAS EM POST-FORMING E LATERAIS (TOPOS) EM FITA DE PVC COR MARFIM

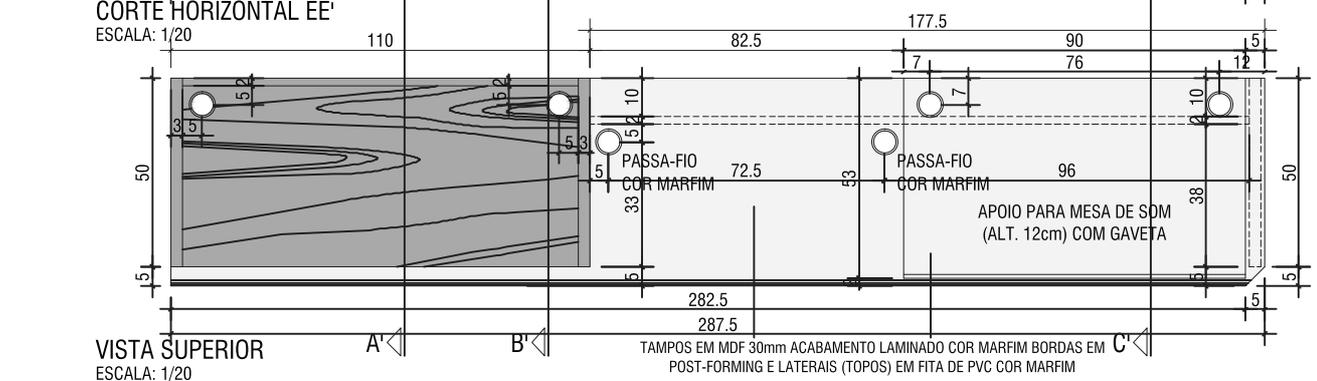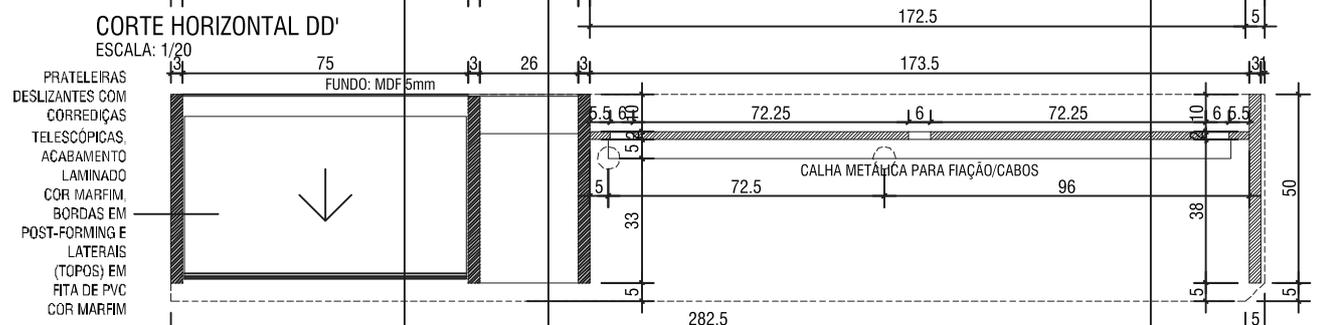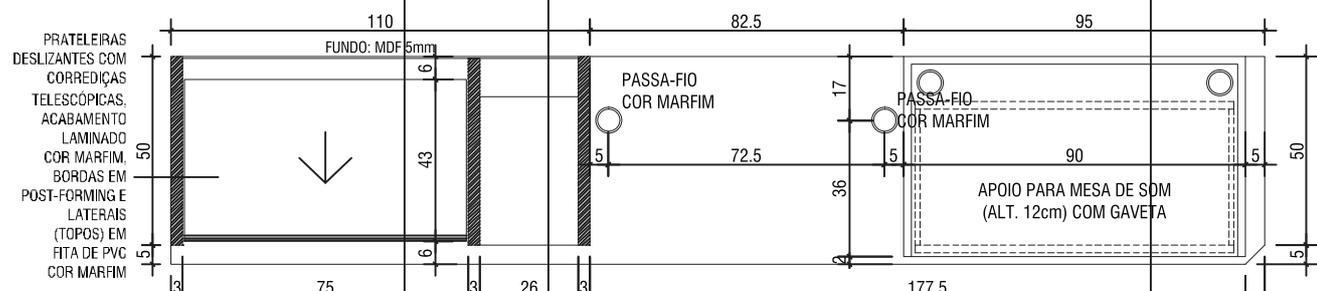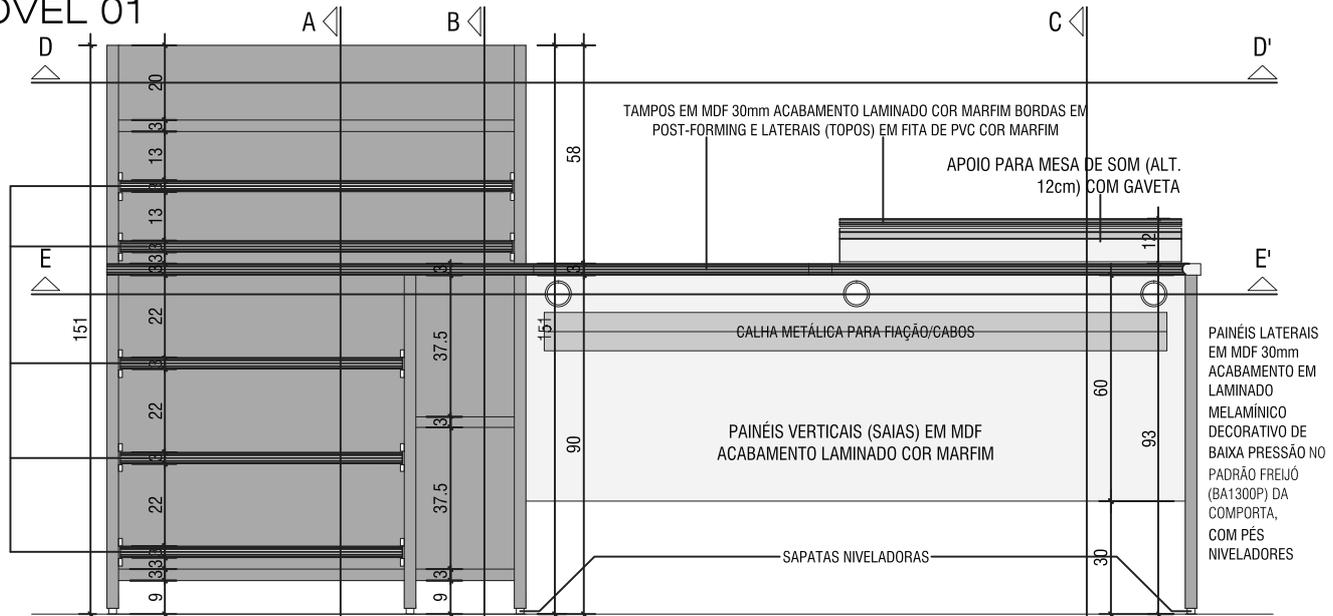


TRIBUNAL REGIONAL DO TRABALHO 12ª REGIÃO  
PRÉDIO SEDE - PRÉDIO ESTEVES JR  
PROJETO DE REFORMA DA SALA TÉCNICA (SALA DE SOM), DO PLENÁRIO - MGB/JARIC - PROJ.ETC PARA EXECUÇÃO

SERVIÇO DE PROJETOS E OBRAS / SETOR DE PROJETOS DE ARQUITETURA  
ESCALA: 1/20 DATA: SET 2019  
PROJETO: ARQ. BRENO CLAUDIO BAUER


FOLHA: 02/03  
ARQUIVO: REF SALA TÉCNICA REFORMA 2019.DWG

OBS.: CONFERIR MEDIDAS E SERVIÇOS NO LOCAL

# MÓVEL 01

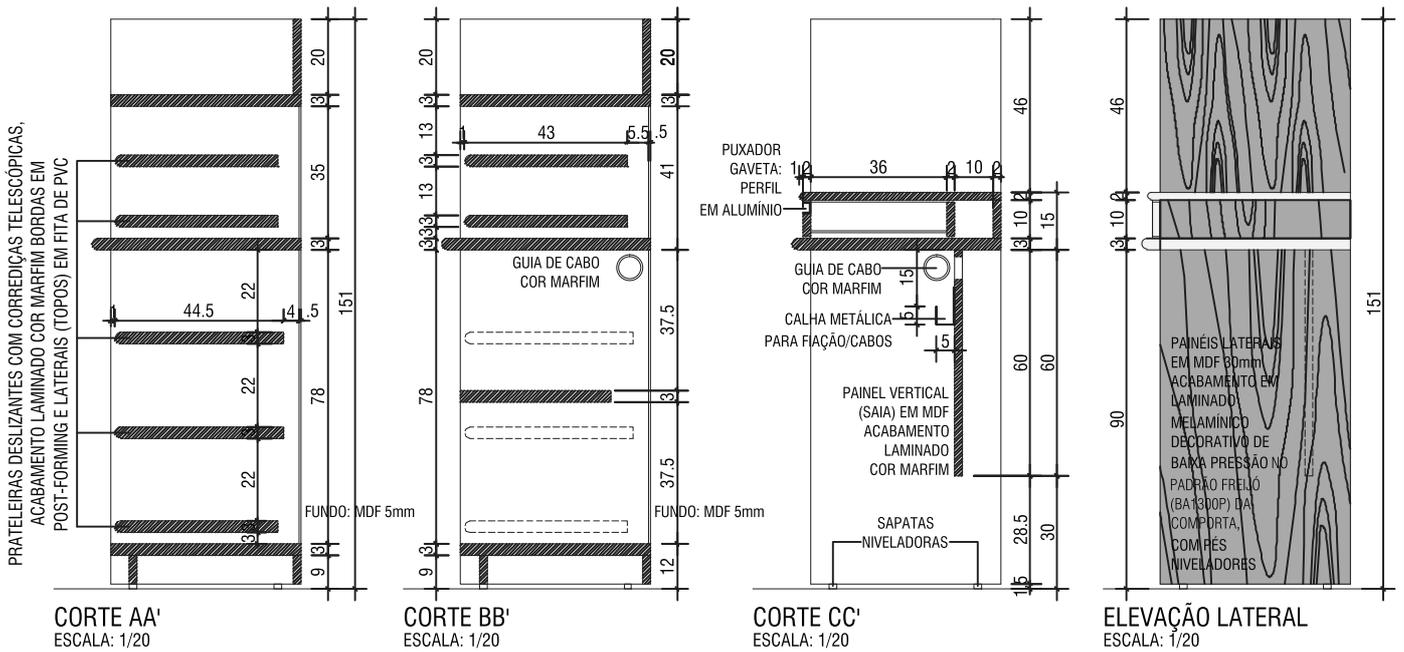

# MÓVEL 02

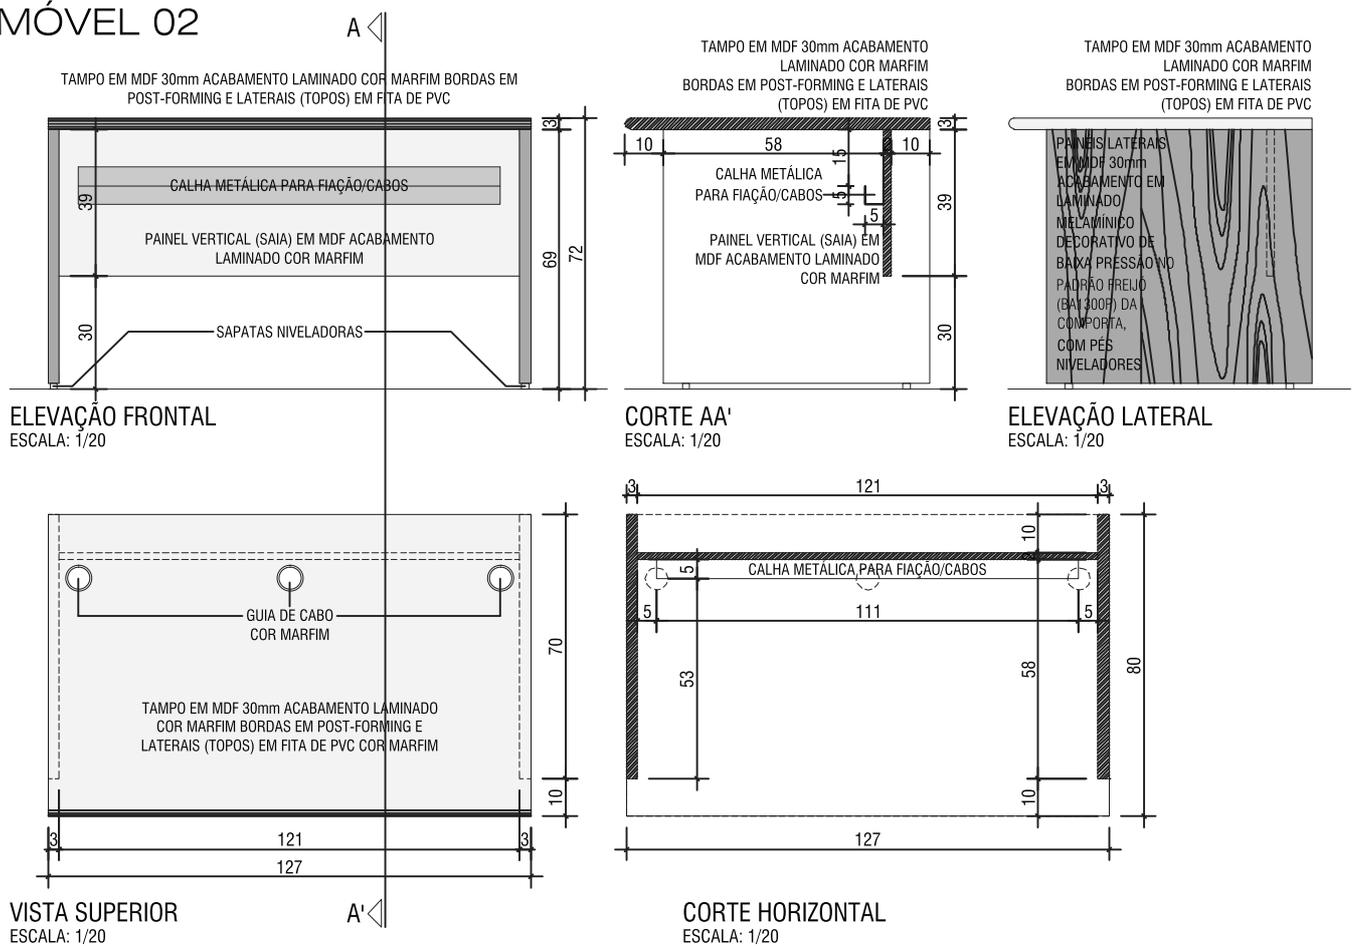

TRIBUNAL REGIONAL DO TRABALHO 12ª REGIÃO  
PRÉDIO SEDE - PRÉDIO ESTEVES JR  
PROJETO DE REFORMA DA SALA TÉCNICA (SALA DE SOM), DO PLENÁRIO - MGB/LJ/ARIC - PROJ.ETC PARA EXECUÇÃO

SERVIÇO DE PROJETOS E OBRAS / SETOR DE PROJETOS DE ARQUITETURA  
ESCALA: 1/20 DATA: SET 2019  
PROJETO: ARQ. BRENO CLAUDIO BAUER

FOLHA: 03/03  
ARQUIVO: REF SALA TÉCNICA REV.02 2019.DWG