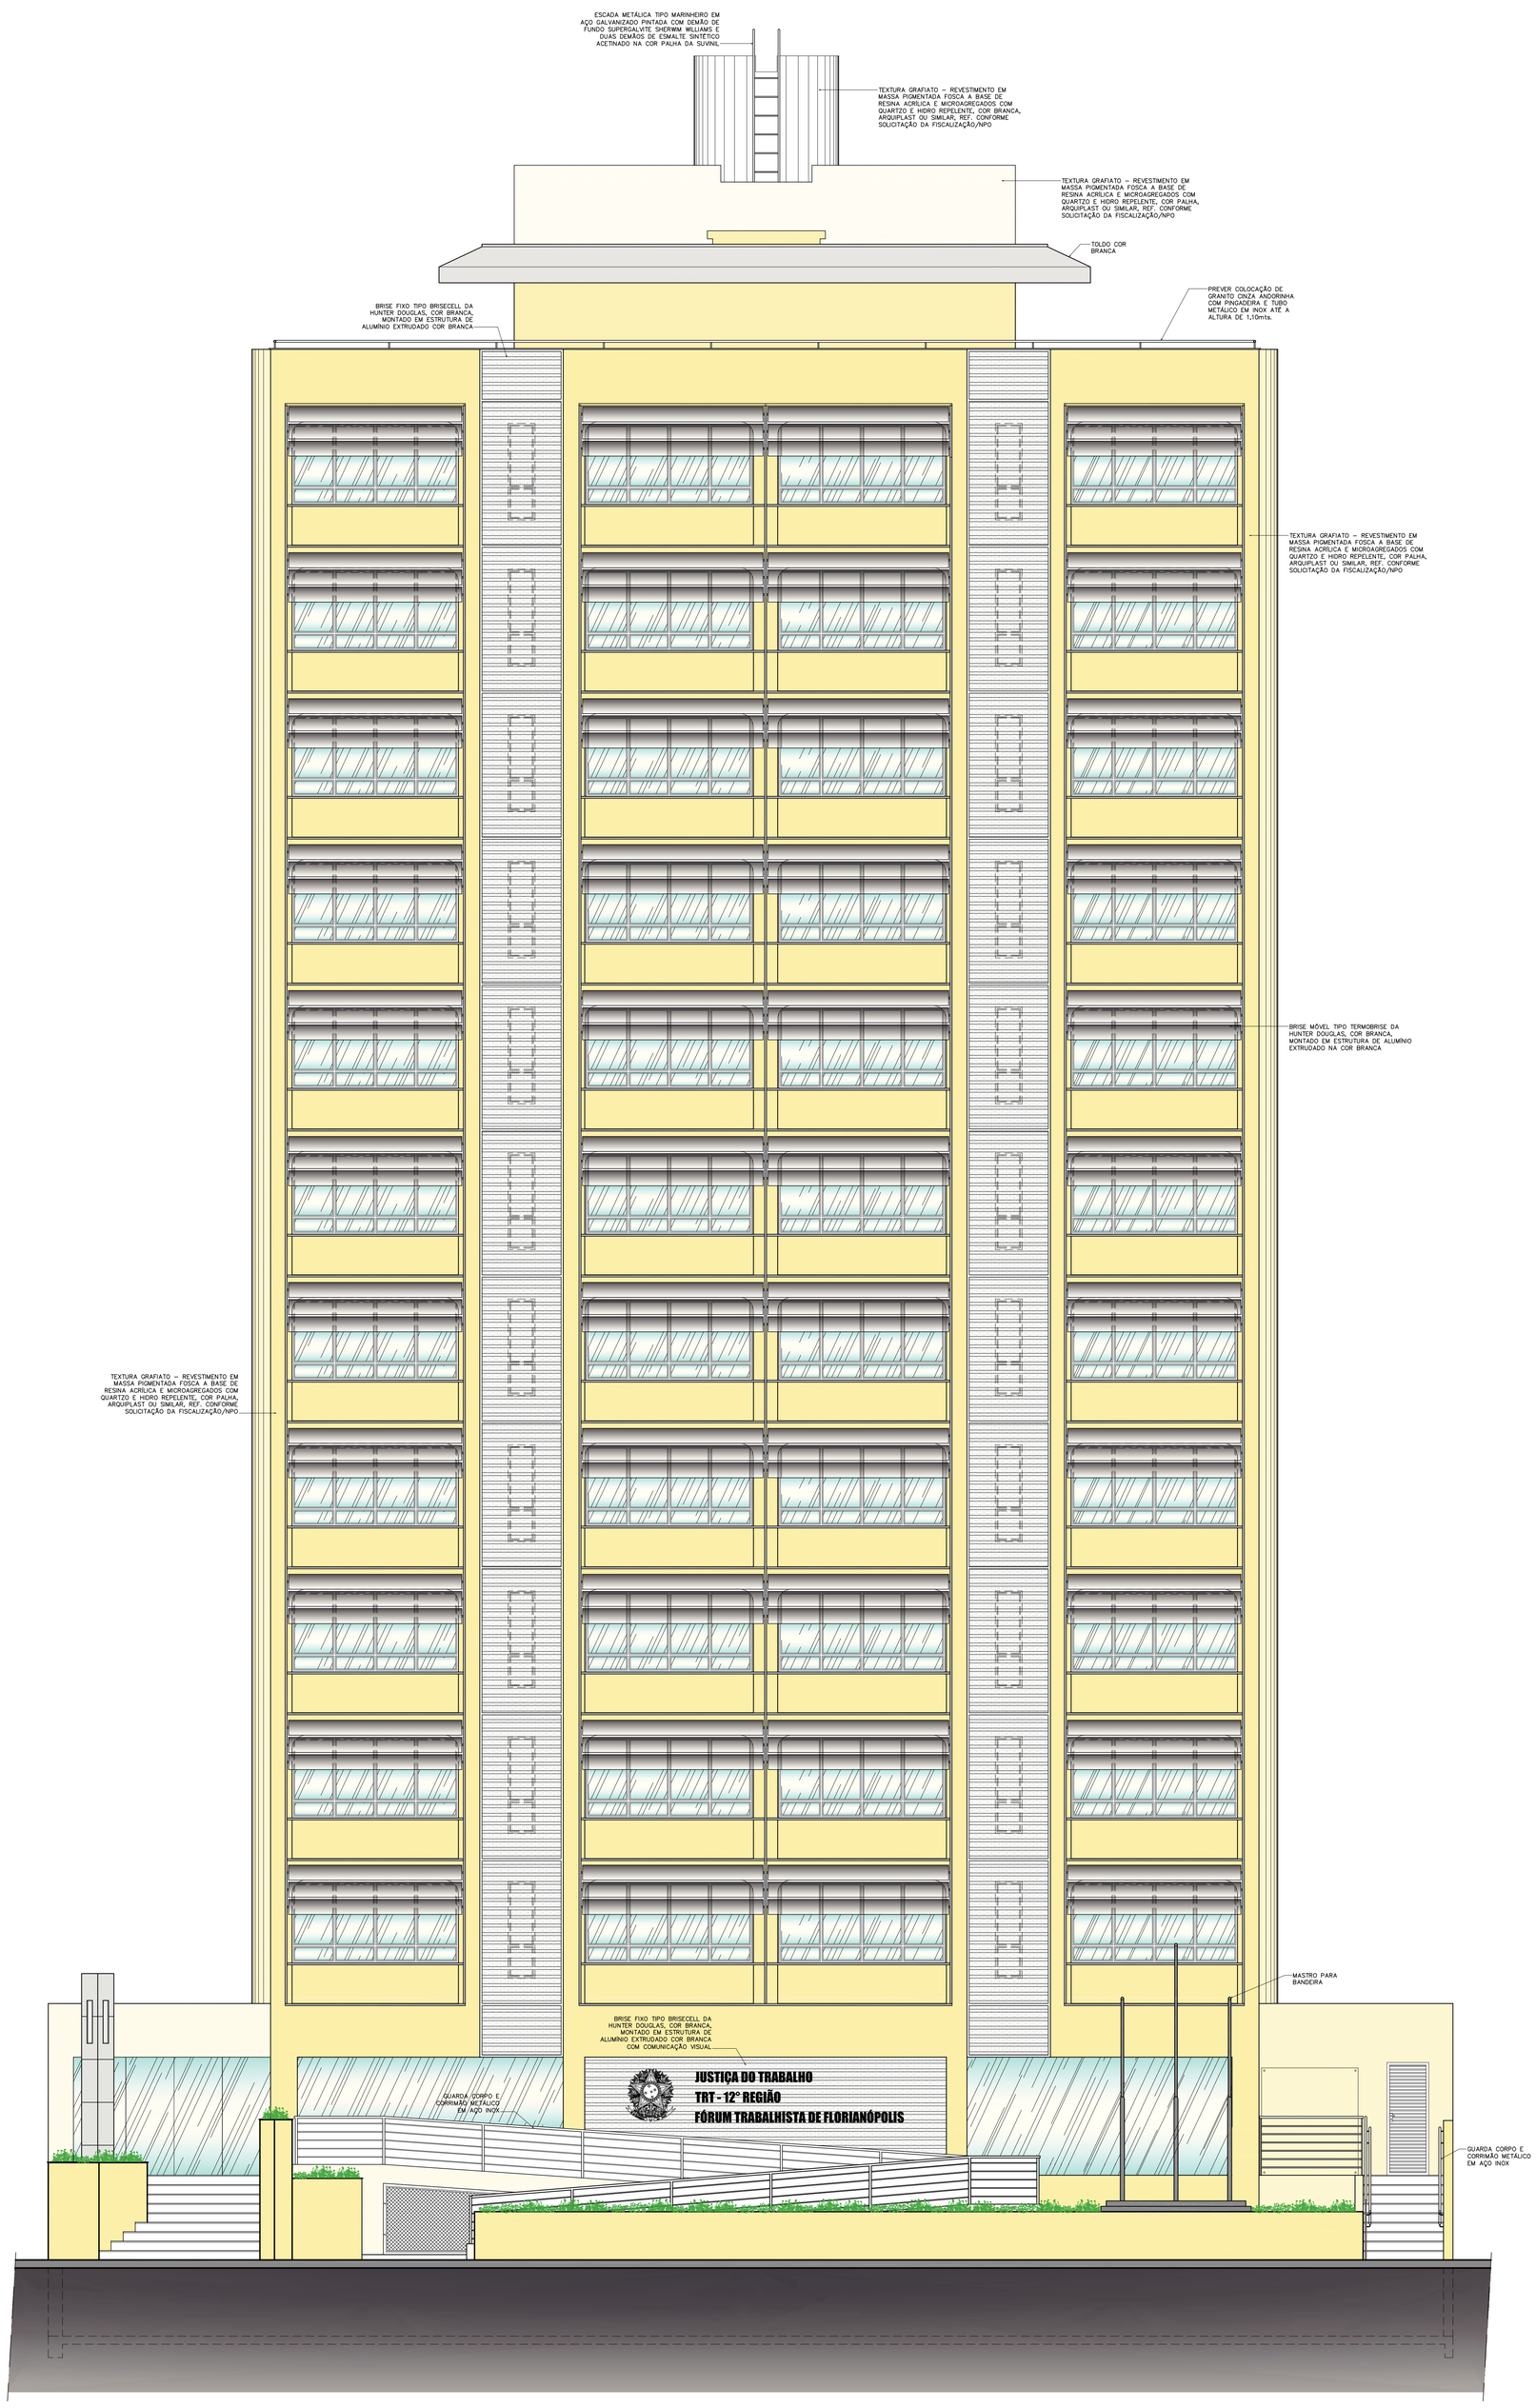

1 ELEVAÇÃO 01
ESCALA 1:50

TRIBUNAL REGIONAL DO TRABALHO - 12º REGIÃO

FÓRUM TRABALHISTA DE FLORIANÓPOLIS - ED. UTRILLO

OBRA: FÓRUM TRABALHISTA DE FLORIANÓPOLIS - EDIFÍCIO UTRILLO
ENDEREÇO: Av. JORNALISTA RUBENS DE ARRUDA RAMOS, nº 21 - BAIRRO CENTRO

ESTATÍSTICA

INSCRIÇÃO IMOBILIARIA	-
ÁREA DO LOTE	924,20 m²
TESTADA DO LOTE	26,18 m
ÁREA EXISTENTE	6.819,83m²
ÁREA A CONSTRUIR	-
ÁREA A REGULARIZAR	-
ÁREA TOTAL	6.819,83m²
TAXA DE OCUPAÇÃO	0,7667
COEFICIENTE DE APROVEITAMENTO	7,1828

CARIMBOS:

TOPOSOLO
ARQUITETURA - ENGENHARIA - TOPOGRAFIA
www.toposolo.com.br

IDENTIFICAÇÃO DO IMÓVEL (ESCRITURA):

RESPONSÁVEL TÉCNICO:
PEDRO PAULO DUARTE DA SILVA
ENG. CIVIL - CREA-SC 022119-0

PROPRIETÁRIO:
Tribunal Regional do Trabalho 12ª Região
CNPJ: 02.482.005/0001-23

DESCRIÇÃO:
PROJETO DE REFORMA
ELEVAÇÃO 01

PROJETO:
PROJETO
ARQUITETÔNICO

ARQUIVO:	Arq18_elevação01_R01.dwg
DESENHO:	LUIZ OCTAVIO
DATA:	DEZEMBRO / 2010
ESCALA:	1:50

PRANCHA:
18/66

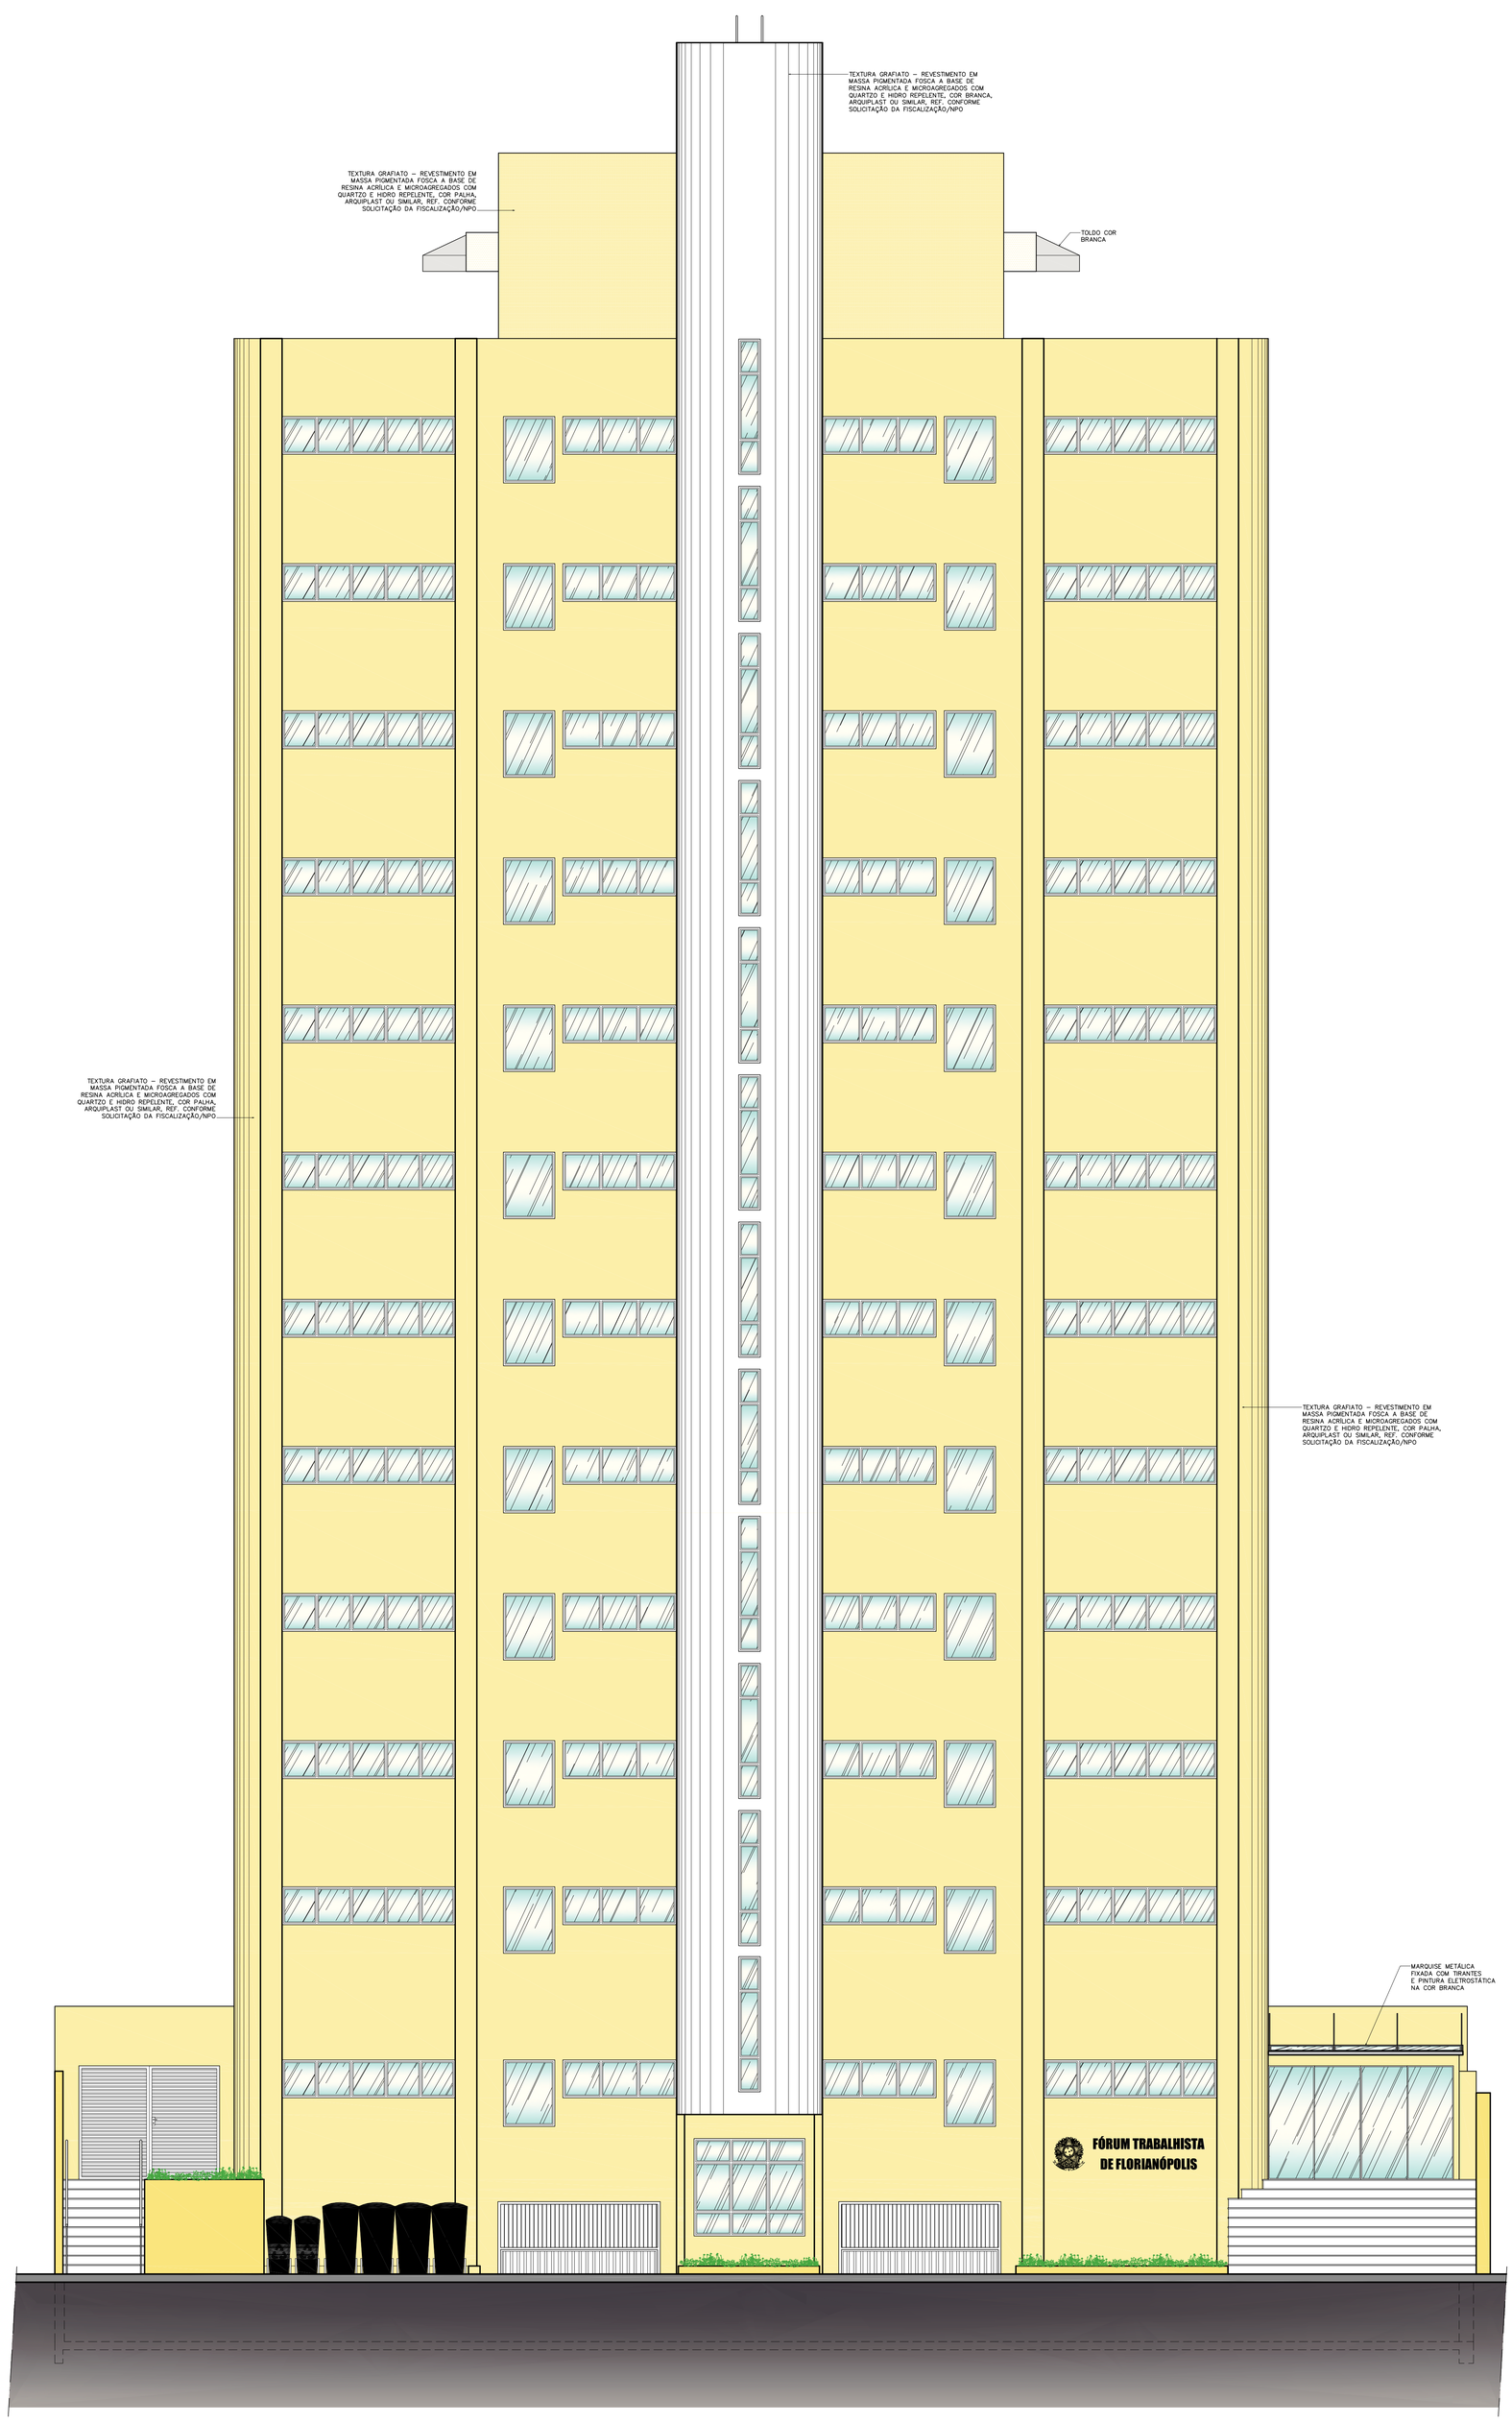

1 ELEVAÇÃO 03
ESCALA 1:50

TRIBUNAL REGIONAL DO TRABALHO - 12º REGIÃO

FÓRUM TRABALHISTA DE FLORIANÓPOLIS - ED. UTRILLO

OBRA: FÓRUM TRABALHISTA DE FLORIANÓPOLIS - EDIFÍCIO UTRILLO
ENDEREÇO: Av. JORNALISTA RUBENS DE ARRUDA RAMOS, nº 21 - BAIRRO CENTRO

ESTATÍSTICA

INSCRIÇÃO IMOBILIARIA	-
ÁREA DO LOTE	924,20 m²
TESTADA DO LOTE	26,18 m
ÁREA EXISTENTE	6,819,83m²
ÁREA A CONSTRUIR	-
ÁREA A REGULARIZAR	-
ÁREA TOTAL	6,819,83m²
TAXA DE OCUPAÇÃO	0,7667
COEFICIENTE DE APROVEITAMENTO	7,1828

CARIMBOS:

TOPOSOLO
ARQUITETURA - ENGENHARIA - TOPOGRAFIA
www.toposolo.com.br

IDENTIFICAÇÃO DO IMÓVEL (ESCRITURA):

RESPONSÁVEL TÉCNICO:
PEDRO PAULO DUARTE DA SILVA
ENG. CIVIL - CREA-SC 022119-0

PROPRIETÁRIO:
Tribunal Regional do Trabalho 12ª Região
CNPJ: 02.482.005/0001-23

DESCRIÇÃO:
PROJETO DE REFORMA
ELEVAÇÃO 03

PRANCHA:
20/66

PROJETO:
PROJETO
ARQUITETÔNICO

ARQUIVO:	Arq20_elevação03_R01.dwg
DESENHO:	LUIZ OCTAVIO
DATA:	DEZEMBRO / 2010
ESCALA:	1:50

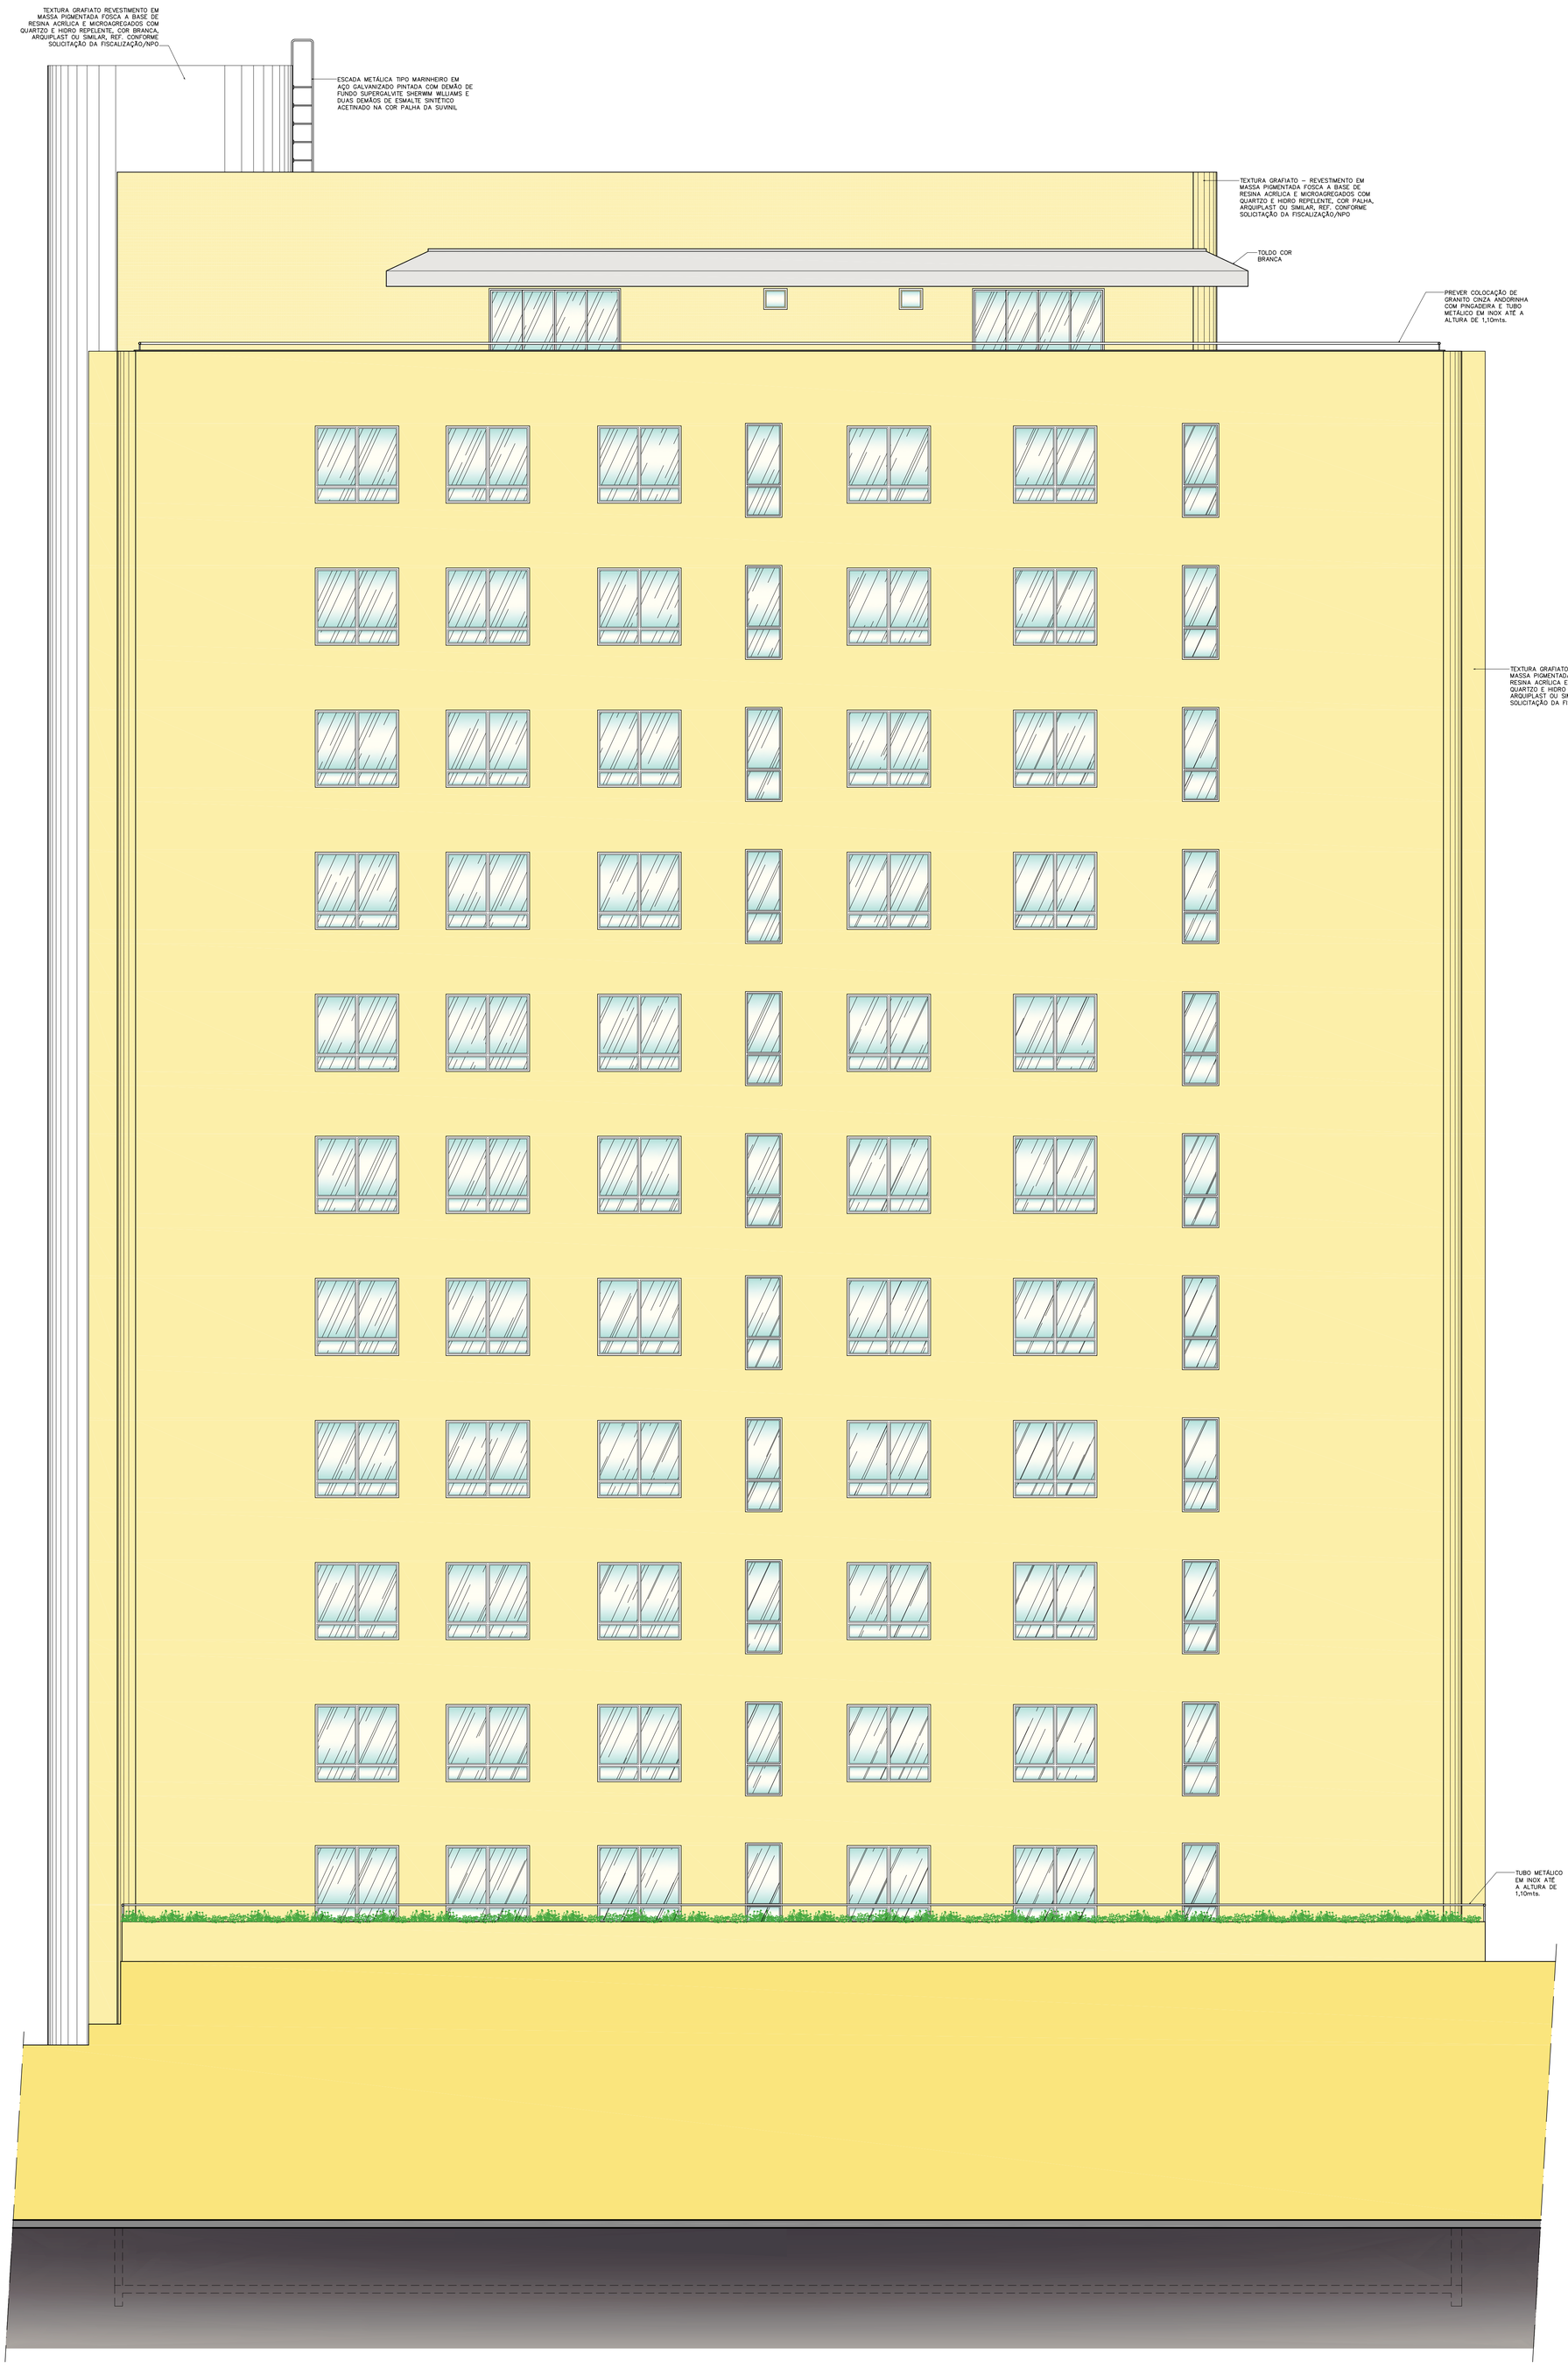

1 ELEVAÇÃO 04
ESCALA 1:50

TRIBUNAL REGIONAL DO TRABALHO - 12º REGIÃO

FÓRUM TRABALHISTA DE FLORIANÓPOLIS - ED. UTRILLO

OBRA: FÓRUM TRABALHISTA DE FLORIANÓPOLIS - EDIFÍCIO UTRILLO
ENDEREÇO: Av. JORNALISTA RUBENS DE ARRUDA RAMOS, nº 21 - BAIRRO CENTRO

ESTATÍSTICA

INSCRIÇÃO IMOBILIARIA	-
ÁREA DO LOTE	924,20 m²
TESTADA DO LOTE	26,18 m
ÁREA EXISTENTE	6.819,83m²
ÁREA A CONSTRUIR	-
ÁREA A REGULARIZAR	-
ÁREA TOTAL	6.819,83m²
TAXA DE OCUPAÇÃO	0,7667
COEFICIENTE DE APROVEITAMENTO	7,1828

CARIMBOS:

TOPOSOLO
ARQUITETURA - ENGENHARIA - TOPOGRAFIA
www.toposolo.com.br

IDENTIFICAÇÃO DO IMÓVEL (ESCRITURA):

RESPONSÁVEL TÉCNICO:
PEDRO PAULO DUARTE DA SILVA
ENG. CIVIL - CREA-SC 022119-0

PROPRIETÁRIO:
Tribunal Regional do Trabalho 12ª Região
CNPJ: 02.482.005/0001-23

DESCRIÇÃO:
PROJETO DE REFORMA
ELEVAÇÃO 04

PRANCHA:
21/66

PROJETO:
PROJETO
ARQUITETÔNICO

ARQUIVO:	Arq21_elevação04_R01.dwg
DESENHO:	LUIZ OCTAVIO
DATA:	DEZEMBRO / 2010
ESCALA:	1:50