


E = 633980
E = 634000
E = 634020
E = 634040
E = 634060
E = 634080
E = 634100
E = 634120
E = 634140

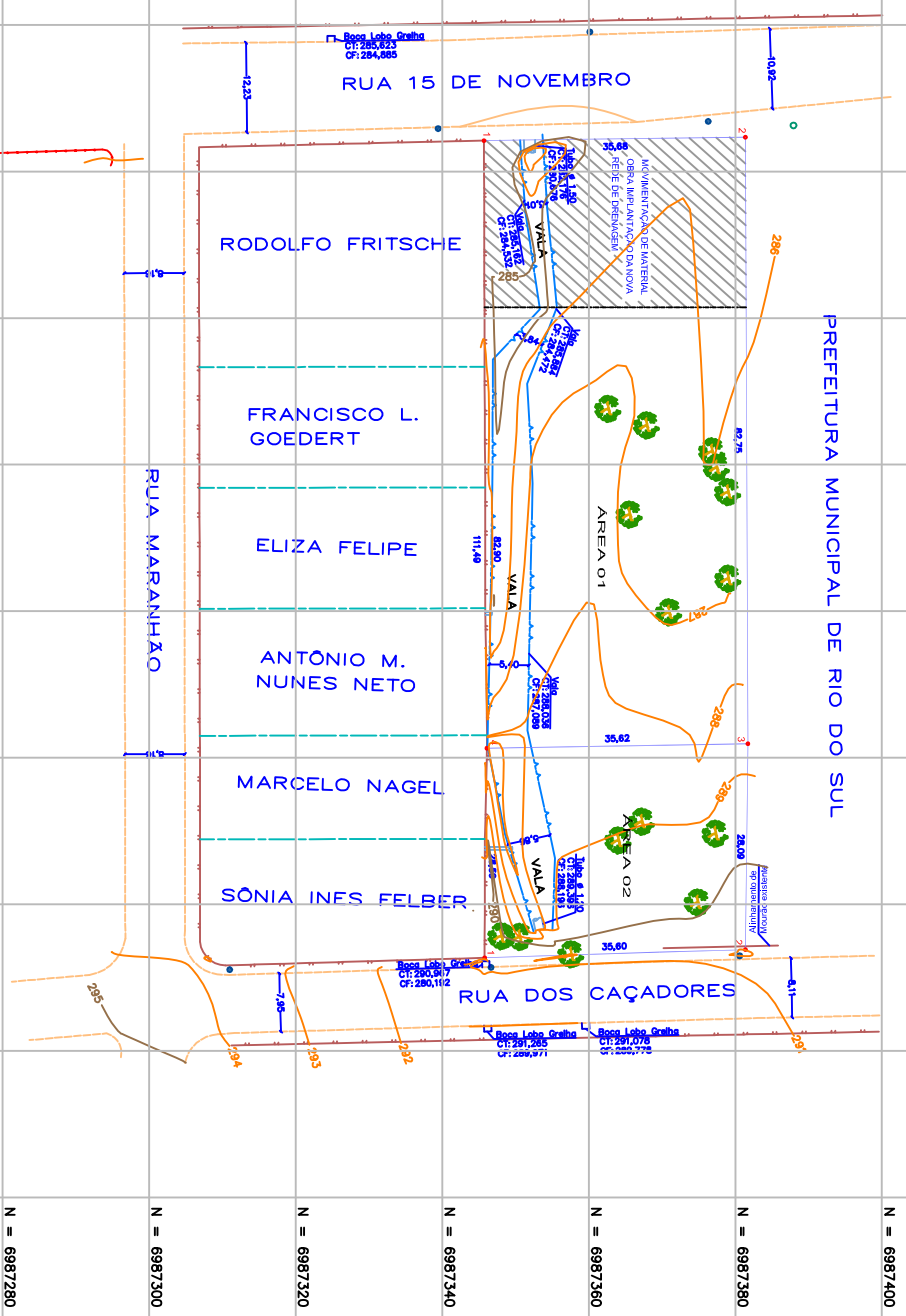

1 LEVANTAMENTO TOPOGRÁFICO PLANIALTIMÉTRICO
ESCALA 1:1300

LEGENDA

- BORDO PISTA
- CERCA
- LIMITE TERRENO
- MEIO FIO
- MOURÃO
- MURO
- ALINHAMENTO DEFINIDO


PROJEÇÃO

- VALA
- TUBULAÇÃO
- BOCA DE LOPOU COM GRELHA
- POSTE
- CAVIA TELEFONE

ESCALA TÉCNICA

NORTE MAGNÉTICO

Nº	REVISÃO / RESPONSÁVEL	DATA
01		
02		
03		
04		
05		
06		
07		
08		
09		
10		

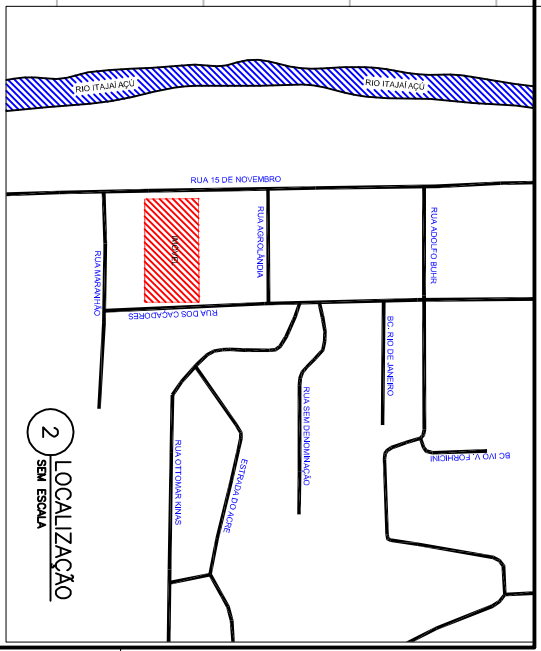

VERTICES DA AREA 01

PONTO	ALINHAMENTO	DISTANCIA	ANGULO INTERNO	AZIMUTE	RUMO 0	X	Y
1	2-3	35,68	90°28'21"	359°14'55"	0°45'05" NO	633995,7974	6987345,6943
2	3-4	82,75	89°45'50"	89°45'50" NE	633995,3288	6987381,3713	
3	4-1	35,62	89°45'10"	179°00'40"	0°59'20" SE	634078,0817	6987381,7124
4	1-2	82,90	89°17'25"	289°45'18"	89°45'18" SO	634078,6985	6987346,0977

AREA = 2.956,56m²
PERIMETRO = 236,95m

VERTICES DA AREA 02

PONTO	ALINHAMENTO	DISTANCIA	ANGULO INTERNO	AZIMUTE	RUMO 0	X	Y
1	2-3	35,60	87°35'02"	358°12'04"	1°47'56" NO	634107,2971	6987345,7988
2	3-4	82,75	89°45'50"	89°45'50" NE	634107,2971	6987381,3713	
3	4-1	35,62	89°17'25"	179°00'40"	0°59'20" SE	634078,0817	6987381,7124
4	1-2	28,99	91°38'22"	90°37'02"	89°22'59" SE	634078,6985	6987346,0977

AREA = 1.010,00m²
PERIMETRO = 127,90m

DÚVIDAS?
FABIO LUIZ MACHADO
FONES: (48) 3381-7100 / (48) 3381-1115
AMANDA CAROLINE DA S. SANTOS
FONES: (48) 3381-7100

TOPOSOLO
ARQUITETURA - ENGENHARIA - TOPOGRAFIA
www.toposolo.com.br

TRF - TRIBUNAL REGIONAL DO TRABALHO

COMPANHIA

TIPO

LEVANTAMENTO TOPOGRÁFICO

EMPRESA

RUA 15 DE NOVOBRO
Nº 00 SUL, S/S

PROJETO

PLANIALTIMÉTRICO

CONTORNO

- LOCALIZAÇÃO
- QUADRO DE AREAS
- LEVANTAMENTO

ESPELHO TÉCNICO

FABIO LUIZ MACHADO
TEC. ARQUITETURA - CREA 6874

DATA

NOVEMBRO / 2010

PARCELA

TOP 01 / 01

ESPELHO TÉCNICO

PROJETO

PLANIALTIMÉTRICO

CONTORNO

- LOCALIZAÇÃO
- QUADRO DE AREAS
- LEVANTAMENTO

ESPELHO TÉCNICO

FABIO LUIZ MACHADO
TEC. ARQUITETURA - CREA 6874

DATA

NOVEMBRO / 2010

PARCELA

TOP 01 / 01