PROAD 8595/2022. DOC 16.
(Juntado por 4169 - Alex Wagner Zolet em 31/08/2022)

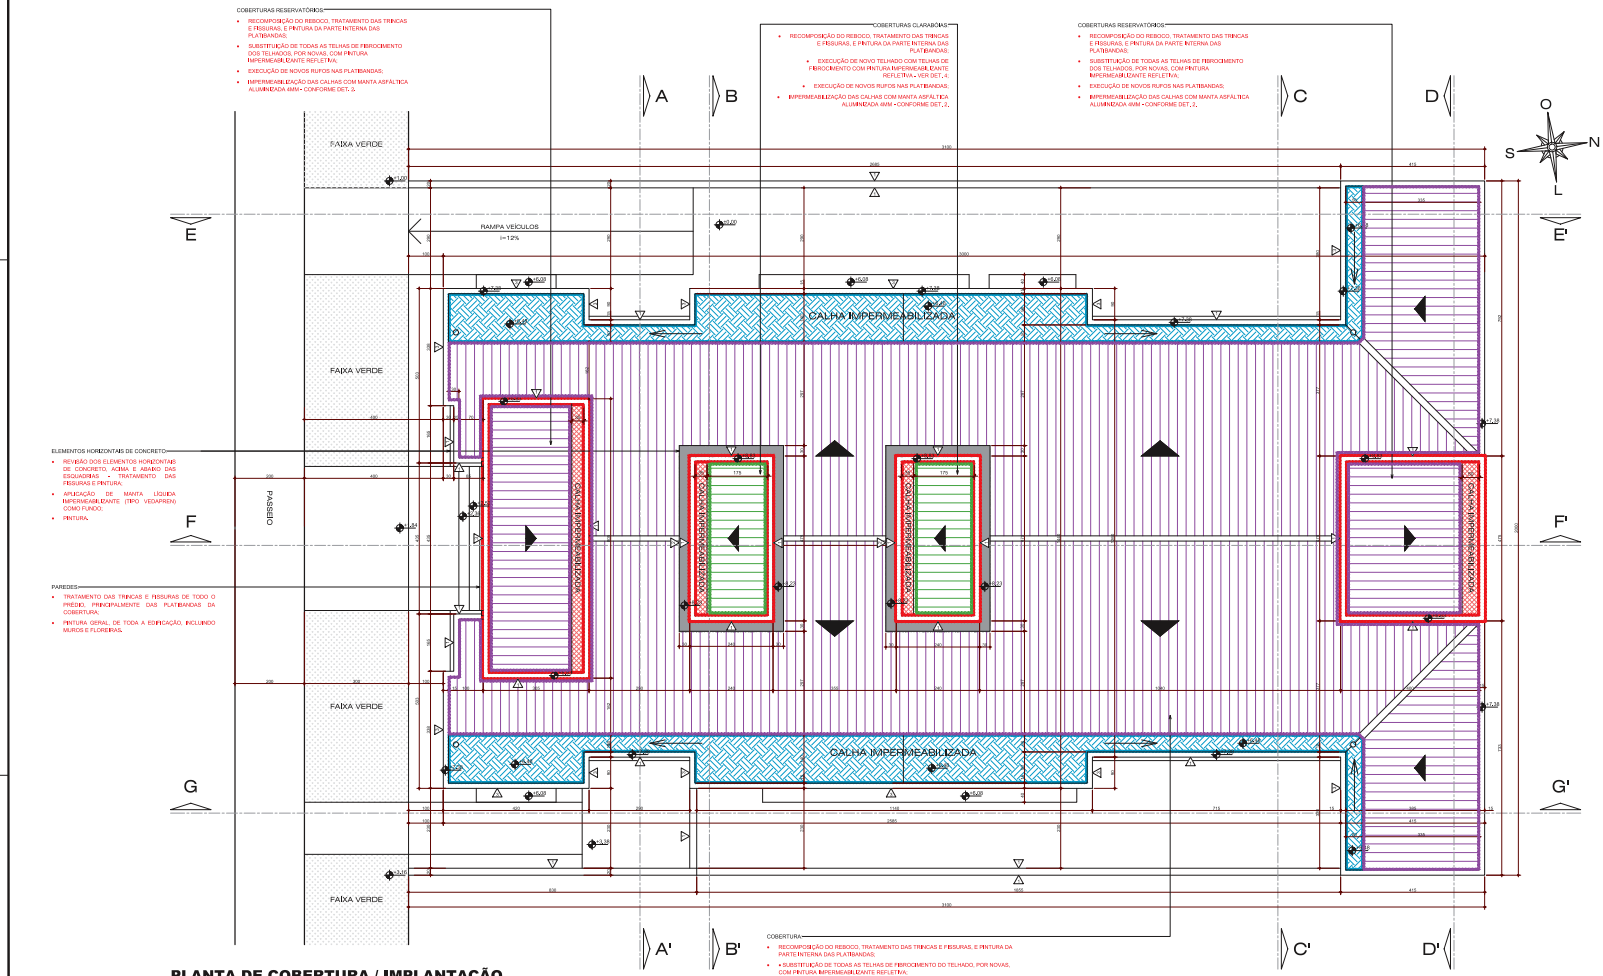

PLANTA DE COBERTURA / IMPLANTAÇÃO

ESCALA: 1:50

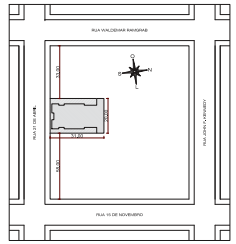

SITUAÇÃO

ESCALA: 1/1000

LEGENDA

TABELA DE ACABAMENTOS		
	PAREDES	
1		
2		
3		
4		
	FORROS	
1		
2		

OBSERVAÇÕES:

NOTAS:
- TODAS AS MEDIDAS DEVERÃO SER CONFERIDAS NO LOCAL PELO CONSTRUTOR.

VERSÃO	DESCRIÇÃO	NOME	DATA
R03	AJUSTES GERAIS - CONFORME SOLICITAÇÕES DO TRT	Ana. Camila E. Nunes	08/04/2022
R01	AJUSTES GERAIS - REPRESENTES A COBERTURA	Ana. Camila E. Nunes	23/03/2022
R00	EMISSÃO EXECUTIVO	Ana. Camila E. Nunes	14/03/2022

TRIBUNAL REGIONAL DO TRABALHO 12ª REGIÃO
FORUM TRABALHISTA DE SÃO MIGUEL DO OESTE
RUA 05 ABRIL, 1858 CENTRO - SÃO MIGUEL DO OESTE/SC

BAGGIO ARQUITETURA

DATA:	3/2022
ESCALA:	Indicada
DESENHO:	Ana. Camila E. Nunes
PROJETO:	ARQ-01/09
PROJ. EXECUTIVO	
ARQUITETURA	IMPLANTAÇÃO E SITUAÇÃO

PROAD 8595/2022. DOC 16. Para verificar a autenticidade desta cópia,
acesse o seguinte endereço eletrônico e informe o código 2022.MVBP.XPFV:
https://proad.trt12.jus.br/proad/pages/consultadocumento.xhtml

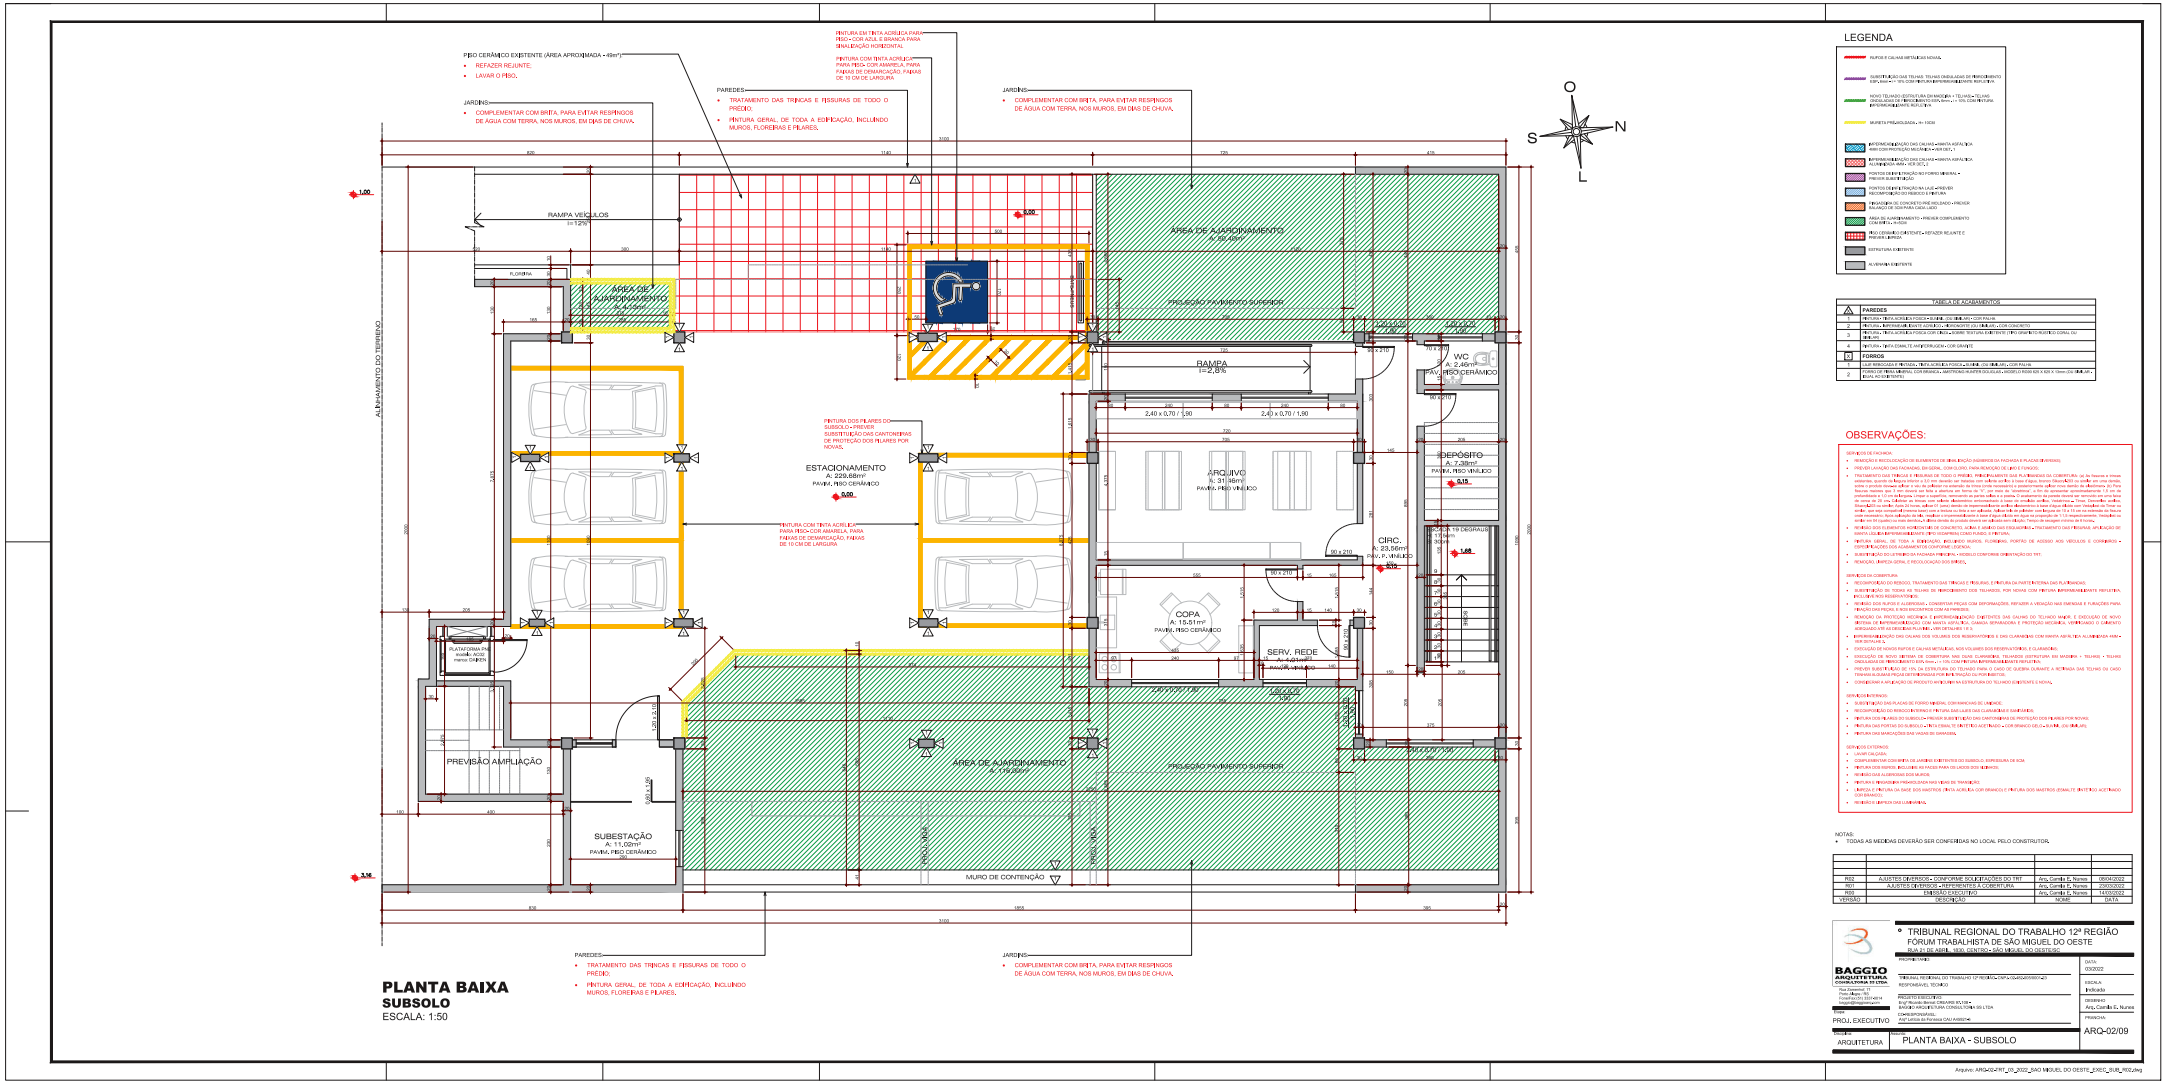

LEGENDA

TABELA DE ACABAMENTOS

	PAREDES	
1	REBOCO + TINTA ACRÍLICA FOSCA • COR: BRILHO • COR PALHA	
2	PINTURA - IMPERMEABILIZANTE ACRÍLICO + REVESTIR DO EMILIO - COR CONCRETO	
3	REBOCO + TINTA ACRÍLICA FOSCA • COR: BRANCO NEVE TEXTURA (PRÉ-MISTURADO FORMA DU	
4	PINTURA • TINTA ESMALTE ANTIFERRUGEM • COR GRAFITE	
5	FORROS	
1	LAJE REBOCADO E PINTADA • TINTA ACRÍLICA FOSCA • COR: BRILHO • COR PALHA	
2	FORRO DE PERFIL METÁLICO, COM GRAMPEAR, MASTROPAS HUNTER DOUGLAS • MODELO FROID 625 X 625 X 15mm • COR: BRILHO • BOCA NO SUBSTRATO	

OBSERVAÇÕES:

SERVIÇOS DE FACHADA:
- REMOÇÃO E RECOLOCAÇÃO DE ELEMENTOS DE IDENTIFICAÇÃO (NÚMEROS DA FACHADA E PLACAS DE EVENTOS).
- PREVER LAVAGEM DAS FACHADAS, EM GERAL, COM OLOFO, PARA REMOÇÃO DE LIMO E FUNGOS.
- TRATAMENTO DAS TRINCAS E FISSURAS DE TODO O PREDIO, PRINCIPALMENTE DAS PLATIBANDAS DA COBERTURA: (a) As fissuras e trincas existentes, quando de largura inferior a 0,5 mm deverão ser tratadas com aplicação de 3 (três) demãos de selador acrílico, diluído em água na proporção de 1:3 (um de selador para três de água), com intervalo de 4 horas entre as demãos. (b) As fissuras e trincas existentes, quando de largura superior a 0,5 mm deverão ser tratadas com aplicação de 3 (três) demãos de selador acrílico, diluído em água na proporção de 1:3 (um de selador para três de água), com intervalo de 4 horas entre as demãos em forma de "V", por meio de ferramenta manual ou elétrica, a fim de aumentar consideravelmente a sua profundidade e 10 cm de largura, limpar o espaço, removendo as partes soltas e o pó. O tratamento da parede deverá ser executado em uma faixa de 10 cm de cada lado da fissura ou trinca, com a aplicação de 3 (três) demãos de selador acrílico, diluído em água na proporção de 1:3 (um de selador para três de água). Após 24 horas, aplicar o 1º (uma) demão de impermeabilizante acrílico, diluído em água na proporção de 1:4 (um de impermeabilizante para quatro de água). Logo após, com a parede ainda úmida, que está composta de massa fresca com a mistura ou tinta e ser aplicada, aplicar tela de poliéster para fixação de 10 a 15 cm no sentido da fissura ou trinca existente. Após aplicação da tela, novamente é impermeabilizante de base d'água e diluído em água na proporção de 1:3 (um para três de água). Após 24 horas, aplicar a última demão de produto diluído em água na proporção de 1:4 (um para quatro de água). Tempo de secagem mínimo de 4 horas.
- PREVER SUBSTITUIÇÃO DE ALVENARIA DE VEDAÇÃO DANIFICADA, TRATAMENTO DAS REGIÕES, APLICAÇÃO DE MANTA LÍQUIDA IMPERMEABILIZANTE (TIPO ACRYPEL) E CHAPISCO CRIADO A BASE DE RESINAS.
- PINTURA GERAL, DE TODA A EDIFICAÇÃO, INCLUINDO MUROS, FLOREIRAS, PORTAS DE ACESSO AOS VEÍCULOS E CORRIMÃOS • EXECUÇÃO DOS ALOJAMENTOS E CONTRAMARCOS EXISTENTES.
- SUBSTITUIÇÃO DO LETREIRO DA FACHADA PRINCIPAL • MODELO CONFORME ORIENTAÇÃO DO TRT.
- REMOÇÃO, LIMPEZA GERAL E RECOLOCAÇÃO DOS BRISES.

SERVIÇOS DA COBERTURA:
- RECOMPOSIÇÃO DO RESBOJO, TRATAMENTO DAS TRINCAS E FISSURAS, E PINTURA DA PARTE INTERNA DAS PLATIBANDAS.
- SUBSTITUIÇÃO DE TODAS AS TELHAS DE RECOBRIMENTO DOS TELHADOS, POR NOVAS COM PINTURA IMPERMEABILIZANTE REFLETIVA, INCLUSIVE CUMEEIRAS.
- REMOÇÃO DOS RUFOS E ALVENARIAS, CONSERTAR PEÇAS COM DEFORMAÇÕES, REFAZER A VEDAÇÃO NAS PARTES E FURAÇÕES PARA FIXAÇÃO DOS PEÇOS, E NOS ENCONTROS COM AS PAREDES.
- REMOÇÃO DA PINTURA EXISTENTE E IMPERMEABILIZAÇÃO, EMITIDOS DAS CALHAS DO TELHADO, MAPE, E EXECUÇÃO DE NOVO SISTEMA DE IMPERMEABILIZAÇÃO COM MANTA ASFÁLTICA, CAMADA SEPARADORA E PROTEÇÃO MECÂNICA, VERIFICANDO O CAIMENTO ADEQUADO NOS ASSENTOS DAS PLACAS, VER DETALHES 1 E 2.
- IMPERMEABILIZAÇÃO DAS CALHAS DOS VOLUMES DOS RESERVATÓRIOS E DAS CLARABÓIAS COM MANTA ASFÁLTICA ALUMINIZADA ARM • VER DETALHE 3.
- EXECUÇÃO DE NOVOS RUFOS E CALHAS METÁLICAS, NOS VOLUMES DOS RESERVATÓRIOS E CLARABÓIAS.
- EXECUÇÃO DE NOVO SISTEMA DE COBERTURA SHU SOBE CURVATURA, TELHADOS ESTRUTURA EM MADEIRA + TELHAS CHOCLALADAS DE RECOBRIMENTO 878,5mm, e = 5% COM PINTURA IMPERMEABILIZANTE REFLETIVA.
- PREVER SUBSTITUIÇÃO DE 10% DA ESTRUTURA DO TELHADO PARA O CASO DE QUEBRA DURANTE A RETIRADA DAS TELHAS OU CASO TENHAM ALGUMA PEÇA DETERIORADA POR INFILTRAÇÃO OU POR BIBITOS.
- CONSIDERAR A APLICAÇÃO DE PRODUTO NAS PEÇAS ESTRUTURAIS DO TELHADO EXISTENTE E NOVA.

SERVIÇOS INTERNOS:
- SUBSTITUIÇÃO DAS PLACAS DE FORRO MINERAL DESMANCHADO DE GRANDE.
- RECOMPOSIÇÃO DO REBOCO INTERNO E PINTURA DAS LAJES DAS CLARABÓIAS DANIFICADAS.
- PINTURA DOS PILARES DO SUBSOLO • PREVER SUBSTITUIÇÃO DAS CANTONEIRAS DE PROTEÇÃO DOS PILARES POR NOVAS.
- PINTURA DAS PORTAS DO SUBSOLO • PINTURA EM ESMALTE SINTÉTICO ACETINADO, • COR BRANCO GELO, • ESMALTE (SUVINIL).
- PINTURA DAS MARCAÇÕES DAS VAGAS DE GARAGEM.

SERVIÇOS EXTERNOS:
- LAVAR CALÇADA.
- COMPLEMENTAR COM BRITA OS JARDINS EXISTENTES DO SUBSOLO, ESPESSURA DE 5CM.
- PINTURA DOS RAPOS (ELEMENTOS DE PASSO PARA OS LAJOTES DOS BANHOS).
- REMOÇÃO DAS ALVENARIAS DOS MUROS.
- PINTURA E IMPERMEABILIZAÇÃO PARA DOIS NOVOS DE TRAVEJEIRO.
- LIMPEZA E PINTURA DA BASE DOS MASTROS (TINTA ACRÍLICA COR BRANCO) E PINTURA DOS MASTROS (ESMALTE SINTÉTICO ACETINADO COR BRANCO).
- REMOÇÃO E LIMPEZA DAS LUMINÁRIAS.

NOTAS:
- TODAS AS MEDIDAS DEVERÃO SER CONFERIDAS NO LOCAL PELO CONSTRUTOR.

VERSÃO	DESCRIÇÃO	NOME	DATA
R03	AJUSTES DIVERSOS - CONFORME SOLICITAÇÕES DO TRT	Arq. Camila E. Nunes	05/04/2022
R01	AJUSTES DIVERSOS - REFERENTES À COBERTURA	Arq. Camila E. Nunes	23/03/2022
R00	EMISSÃO EXECUTIVO	Arq. Camila E. Nunes	14/03/2022

TRIBUNAL REGIONAL DO TRABALHO 12ª REGIÃO
FORUM TRABALHISTA DE SÃO MIGUEL DO OESTE
RUA 13 DE ABRIL, 1810, CENTRO • SÃO MIGUEL DO OESTE/SC

BAGGIO ARQUITETURA CONSULTORIA EU LTDA

PROJ. EXECUTIVO

ARQUITETURA

PLANTA BAIXA - SUBSOLO

DATA: 03/2022
ESCALA: Indicada
DESENHO: Arq.Camila E. Nunes
PRANCHA: ARQ-02/09

Arquivo: ARQ-02-PBT_00_2022_SAO MIGUEL DO OESTE_EXEC_SUB_R02.dwg

PROAD 8595/2022. DOC 16. Para verificar a autenticidade desta cópia,
acesse o seguinte endereço eletrônico e informe o código 2022.MVBP.XPFV:
https://proad.trt12.jus.br/proad/pages/consultadocumento.xhtml

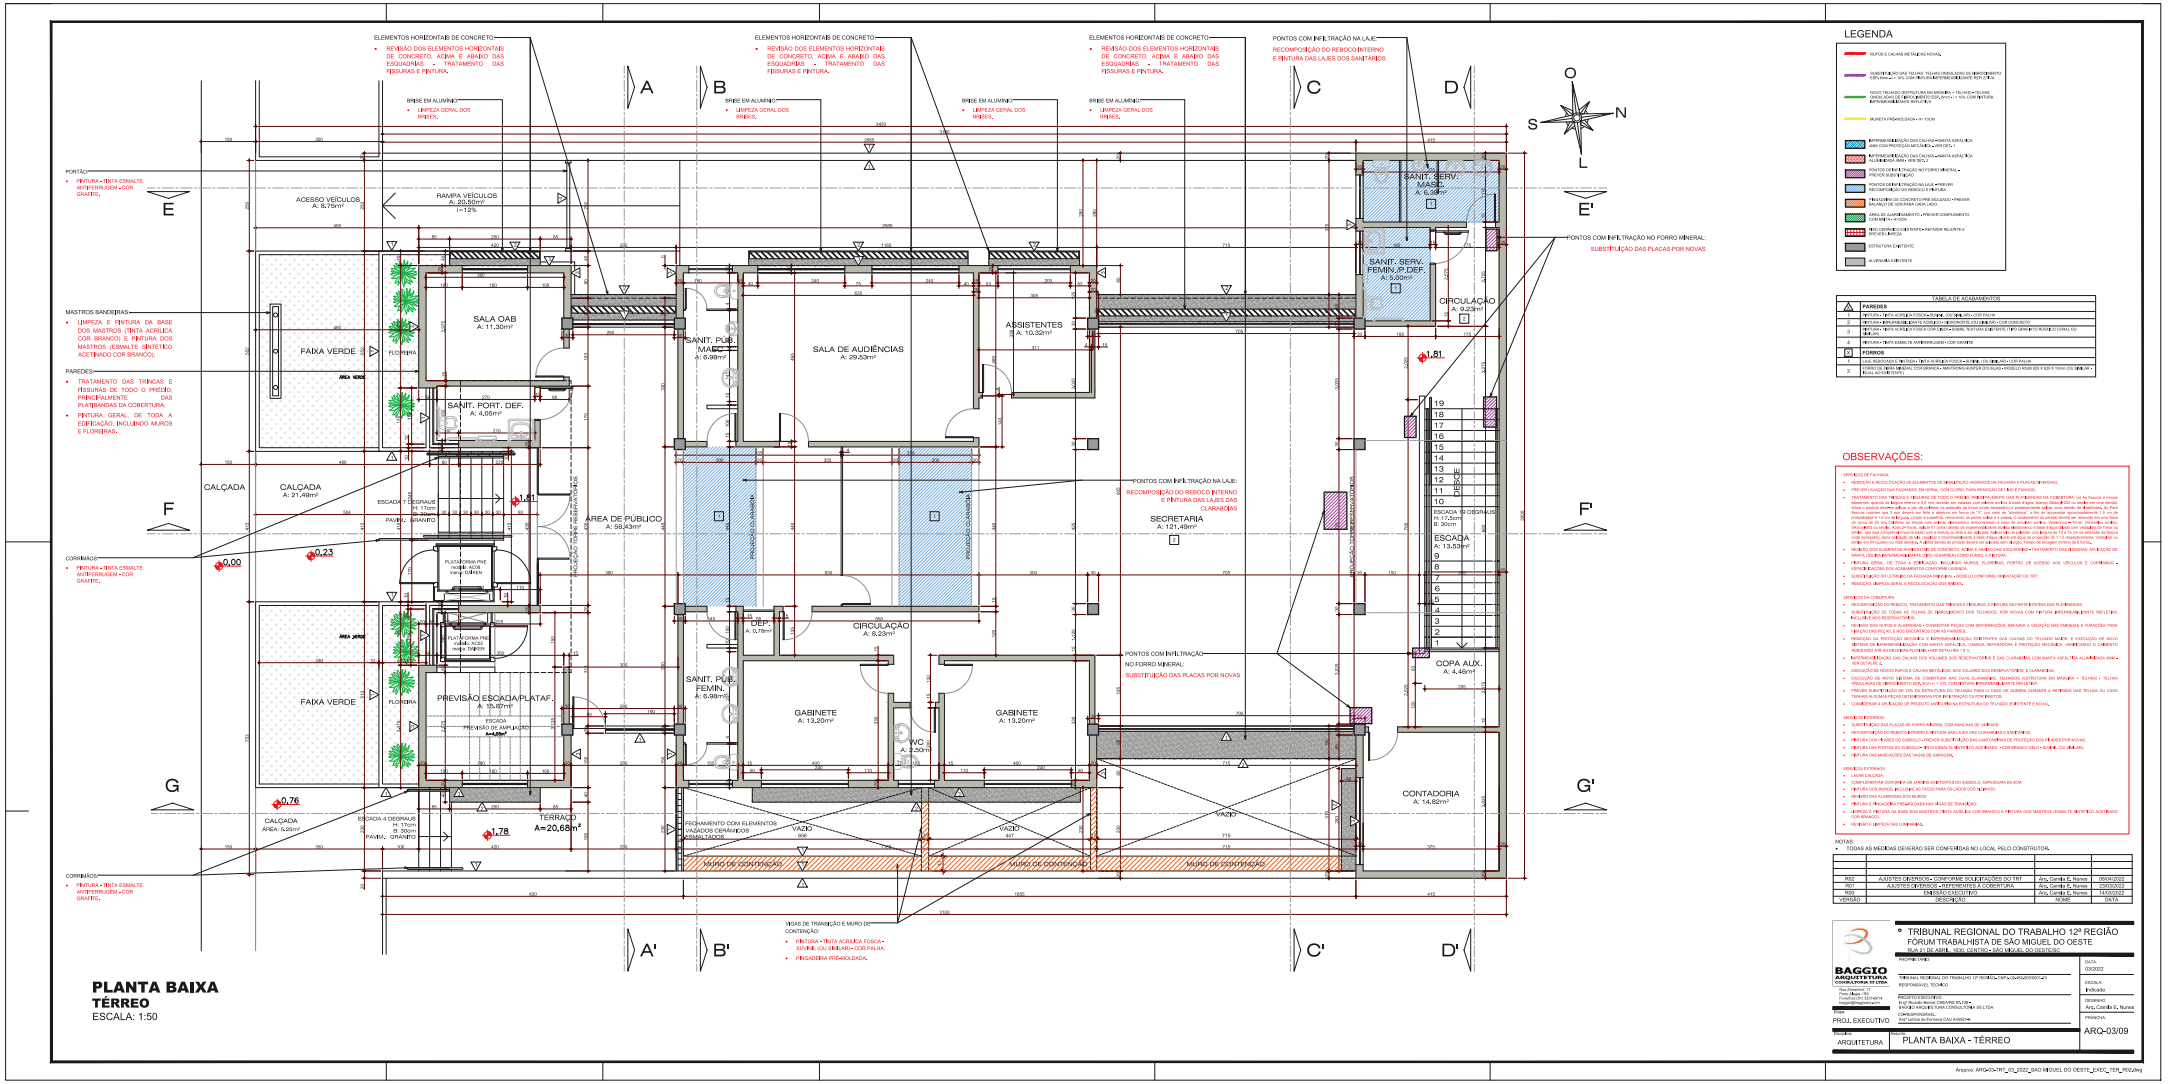

PROAD 8595/2022. DOC 16. Para verificar a autenticidade desta cópia,
acesse o seguinte endereço eletrônico e informe o código 2022.MVBP.XPFV:
https://proad.trt12.jus.br/proad/pages/consultadocumento.xhtml