PROAD 8595/2022. DOC 17.
(Juntado por 4169 - Alex Wagner Zolet em 31/08/2022)

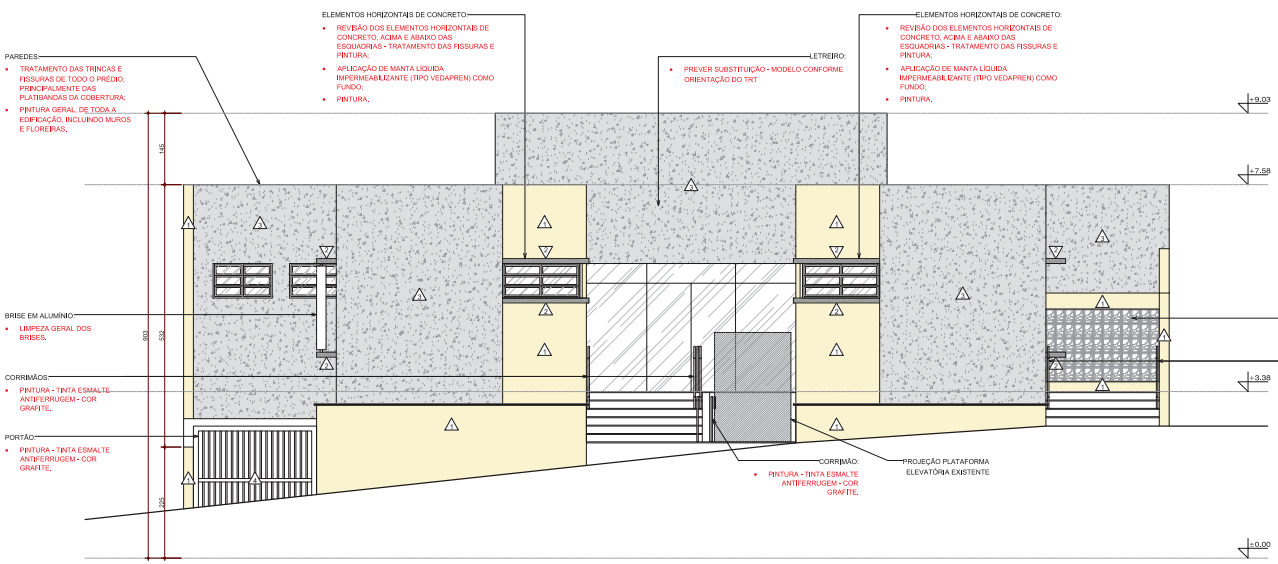

FACHADA SUL

ESCALA: 1:50

LEGENDA

- RUFOS E CALHAS METÁLICAS NOVAS.
- SUBSTITUIÇÃO DAS TELHAS: TELHAS ONDULADAS DE FIBROCIMENTO ESP. 6mm + / + 10% COM PINTURA IMPERMEABILIZANTE REFLETIVA
- NOVO TELHADO (ESTRUTURA EM MADEIRA + TELHAS) - TELHAS ONDULADAS DE FIBROCIMENTO ESP. 6mm + / + 10% COM PINTURA IMPERMEABILIZANTE REFLETIVA
- MURETA PRÉ-MOLDADA - H= 10CM
- IMPERMEABILIZAÇÃO DAS CALHAS - MANTA ASFÁLTICA 4MM COM PROTEÇÃO MECÂNICA - VER DET. 1
- IMPERMEABILIZAÇÃO DAS CALHAS - MANTA ASFÁLTICA ALUMINIZADA 4MM - VER DET. 2
- PONTOS DE INFILTRAÇÃO NO FORRO MINERAL - PREVER SUBSTITUIÇÃO
- PONTOS DE INFILTRAÇÃO NA LAJE - PREVER RECOMPOSIÇÃO DO REBOCO E PINTURA
- FINGADEIRA DE CONCRETO PRÉ MOLDADO - PREVER BALANÇO DE 30M PARA CADA LADO
- ÁREA DE AJARDINAMENTO - PREVER COMPLEMENTO COM BRITA - H=5CM
- PISO CERÂMICO EXISTENTE - REFAZER REJUNTE E PREVER LIMPEZA
- ESTRUTURA EXISTENTE
- ALVENARIA EXISTENTE

		TABELA DE ACABAMENTOS
△		**PAREDES**
	1	PINTURA - TINTA ACRÍLICA FOSCA - SUVINIL (OU SIMILAR) - COR PALHA
	2	PINTURA - IMPERMEABILIZANTE ACRÍLICO - HIDRONORTE (OU SIMILAR) - COR CONCRETO
	3	PINTURA - TINTA ACRÍLICA FOSCA COR CINZA - SOBRE TEXTURA EXISTENTE (TIPO GRAFIATO RUSTICO CORAL OU SIMILAR)
	4	PINTURA - TINTA ESMALTE ANTIFERRUGEM - COR GRAFITE
X		**FORROS**
	1	LAJE REBOCADA E PINTADA - TINTA ACRÍLICA FOSCA - SUVINIL (OU SIMILAR) - COR PALHA
	2	FORRO DE FIBRA MINERAL COR BRANCA - ARMSTRONG HUNTER DOUGLAS - MODELO RIGID 625 X 625 X 13mm (OU SIMILAR - IGUAL AO EXISTENTE)

OBSERVAÇÕES:

SERVIÇOS DE FACHADA:
- REMOÇÃO E RECOLOCAÇÃO DE ELEMENTOS DE SINALIZAÇÃO (NÚMEROS DA FACHADA E PLACAS DIVERSAS);
- PREVER LAVAÇÃO DAS FACHADAS, EM GERAL, COM CLORO, PARA REMOÇÃO DE LIMO E FUNGOS;
- TRATAMENTO DAS TRINCAS E FISSURAS DE TODO O PRÉDIO, PRINCIPALMENTE DAS PLATIBANDAS DA COBERTURA: (a) As fissuras e trincas existentes, quando de largura inferior a 3,0 mm deverão ser tratadas com selante acrílico à base d'água, branco Sikacry-603 ou similar em uma demão, sobre o produto deverá ser aplicar o véu de poliéster na extensão da trinca (onde necessário e posteriormente aplicar mais demão de elastômero; (b) Para fissuras maiores que 3 mm deverá ser feita a abertura em forma de "V", por meio de "abretrinca", a fim de apresentar aproximadamente 1,5 cm de profundidade e 1,0 cm de largura. Limpar a superfície, removendo as partes soltas e a poeira. O acabamento da parede deverá ser removido em uma faixa de cerca de 20 cm. Calafetar as trincas com selante elastomérico emborrachado à base de emulsão acrílica, Vedalmix – Timar, Denverflex acrílico, Sikacry-603 ou similar. Após 24 horas, aplicar 01 (uma) demão de impermeabilizante acrílico elastomérico à base d'água diluído com Vedaplan da Timar ou similar, que seja compatível (mesma base) com a textura ou tinta a ser aplicada. Aplicar tela de poliéster com largura de 10 a 15 cm na extensão da fissura onde necessário. Após aplicação da tela, reaplicar o impermeabilizante à base d'água diluído em água na proporção de 1:1,5 respectivamente. Vedaplan ou similar em 04 (quatro) ou mais demãos, a última demão do produto deverá ser aplicada sem diluição. Tempo de secagem mínimo de 8 horas;
- REVISÃO DOS ELEMENTOS HORIZONTAIS DE CONCRETO, ACIMA E ABAIXO DAS ESQUADRIAS - TRATAMENTO DAS FISSURAS, APLICAÇÃO DE MANTA LÍQUIDA IMPERMEABILIZANTE (TIPO VEDAPREN) COMO FUNDO, E PINTURA;
- PINTURA GERAL, DE TODA A EDIFICAÇÃO, INCLUINDO MUROS, FLOREIRAS, PORTAO DE ACESSO AOS VEÍCULOS E CORRIMÃOS - ESPECIFICAÇÕES DOS ACABAMENTOS CONFORME LEGENDA;
- SUBSTITUIÇÃO DO LETREIRO DA FACHADA PRINCIPAL - MODELO CONFORME ORIENTAÇÃO DO TRT;
- REMOÇÃO, LIMPEZA GERAL E RECOLOCAÇÃO DOS BRISES;

SERVIÇOS DA COBERTURA:
- RECOMPOSIÇÃO DO REBOCO, TRATAMENTO DAS TRINCAS E FISSURAS, E PINTURA DA PARTE INTERNA DAS PLATIBANDAS;
- SUBSTITUIÇÃO DE TODAS AS TELHAS DE FIBROCIMENTO DOS TELHADOS, POR NOVAS COM PINTURA IMPERMEABILIZANTE REFLETIVA, INCLUSIVE NOS RESERVATÓRIOS;
- REVISÃO DOS RUFOS E ALGEROSAS - CONSERTAR PEÇAS COM DEFORMAÇÕES, REFAZER A VEDAÇÃO NAS EMENDAS E FURAÇÕES PARA FIXAÇÃO DAS PEÇAS, E NOS ENCONTROS COM AS PAREDES;
- REMOÇÃO DA PROTEÇÃO MECÂNICA E IMPERMEABILIZAÇÃO EXISTENTES DAS CALHAS DO TELHADO MAIOR, E EXECUÇÃO DE NOVO SISTEMA DE IMPERMEABILIZAÇÃO COM MANTA ASFÁLTICA, CAMADA SEPARADORA E PROTEÇÃO MECÂNICA, VERIFICANDO O CAIMENTO ADEQUADO ATÉ AS DESCIDAS PLUVIAIS - VER DETALHES 1 E 3;
- IMPERMEABILIZAÇÃO DAS CALHAS DOS VOLUMES DOS RESERVATÓRIOS E DAS CLARABÓIAS COM MANTA ASFÁLTICA ALUMINIZADA 4MM - VER DETALHE 2;
- EXECUÇÃO DE NOVOS RUFOS E CALHAS METÁLICAS, NOS VOLUMES DOS RESERVATÓRIOS, E CLARABÓIAS;
- EXECUÇÃO DE NOVO SISTEMA DE COBERTURA NAS DUAS CLARABÓIAS, TELHADOS (ESTRUTURA EM MADEIRA + TELHAS) - TELHAS ONDULADAS DE FIBROCIMENTO ESP. 6mm + / + 10% COM PINTURA IMPERMEABILIZANTE REFLETIVA;
- PREVER SUBSTITUIÇÃO DE 15% DA ESTRUTURA DO TELHADO PARA O CASO DE QUEBRA DURANTE A RETIRADA DAS TELHAS OU CASO TENHAM ALGUMAS PEÇAS DETERIORADAS POR INFILTRAÇÃO OU POR INSETOS;
- CONSIDERAR A APLICAÇÃO DE PRODUTO ANTICUPIM NA ESTRUTURA DO TELHADO (EXISTENTE E NOVA).

SERVIÇOS INTERNOS:
- SUBSTITUIÇÃO DAS PLACAS DE FORRO MINERAL COM MANCHAS DE UMIDADE;
- RECOMPOSIÇÃO DO REBOCO INTERNO E PINTURA DAS LAJES DAS CLARABÓIAS E SANITÁRIOS;
- PINTURA DOS PILARES DO SUBSOLO - PREVER SUBSTITUIÇÃO DAS CANTONEIRAS DE PROTEÇÃO DOS PILARES POR NOVAS;
- PINTURA DAS PORTAS DO SUBSOLO - TINTA ESMALTE SINTÉTICO ACETINADO - COR BRANCO GELO - SUVINIL (OU SIMILAR);
- PINTURA DAS NUMERAÇÕES DAS VAGAS DE GARAGEM.

SERVIÇOS EXTERNOS:
- LAVAR CALÇADA;
- COMPLEMENTAR COM BRITA OS JARDINS EXISTENTES DO SUBSOLO, ESPESSURA DE 5CM;
- PINTURA DOS MUROS, INCLUSIVE AS FACES PARA OS LADOS DOS VIZINHOS;
- REVISÃO DAS ALGEROSAS DOS MUROS;
- PINTURA E FINGADEIRA PRÉ-MOLDADA NAS VIGAS DE TRANSIÇÃO;
- LIMPEZA E PINTURA DA BASE DOS MASTROS (TINTA ACRÍLICA COR BRANCO) E PINTURA DOS MASTROS (ESMALTE SINTÉTICO ACETINADO COR BRANCO);
- REVISÃO E LIMPEZA DAS LUMINÁRIAS.

NOTAS:
- TODAS AS MEDIDAS DEVERÃO SER CONFERIDAS NO LOCAL PELO CONSTRUTOR.

VERSÃO	DESCRIÇÃO	NOME	DATA
R02	AJUSTES DIVERSOS - CONFORME SOLICITAÇÕES DO TRT	Arq. Camila E. Nunes	08/04/2022
R01	AJUSTES DIVERSOS - REFERENTES À COBERTURA	Arq. Camila E. Nunes	23/03/2022
R00	EMISSÃO EXECUTIVO	Arq. Camila E. Nunes	14/03/2022

BAGGIO ARQUITETURA CONSULTORIA SS LTDA
Rua Zamenhof, 77
Porto Alegre / RS
Fone/Fax (51) 3337-2814
baggio@baggioarq.com

TRIBUNAL REGIONAL DO TRABALHO 12ª REGIÃO
FÓRUM TRABALHISTA DE SÃO MIGUEL DO OESTE
RUA 21 DE ABRIL, 1830, CENTRO - SÃO MIGUEL DO OESTE/SC

PROPRIETÁRIO: TRIBUNAL REGIONAL DO TRABALHO 12ª REGIÃO - CNPJ 02.462.005/0001-23
RESPONSÁVEL TÉCNICO
PROJETO EXECUTIVO: Engº Ricardo Bernat CREA/RS 87-108 - BAGGIO ARQUITETURA CONSULTORIA SS LTDA
CORRESPONSÁVEL: Arqª Letícia de Fonseca CAU A65921-6

DATA: 03/2022
ESCALA: Indicada
DESENHO: Arq. Camila E. Nunes
PRANCHA: ARQ-04/09

Etapa: PROJ. EXECUTIVO
Disciplina: ARQUITETURA
Assunto: FACHADA SUL

Arquivo: ARQ-04-08-TRT_03_2022_SAO MIGUEL DO OESTE_EXEC_CORTES E FACHADAS_R02.dwg

PROAD 8595/2022. DOC 17. Para verificar a autenticidade desta cópia, acesse o seguinte endereço eletrônico e informe o código 2022.LPMT.ZQZV:
https://proad.trt12.jus.br/proad/pages/consultadocumento.xhtml

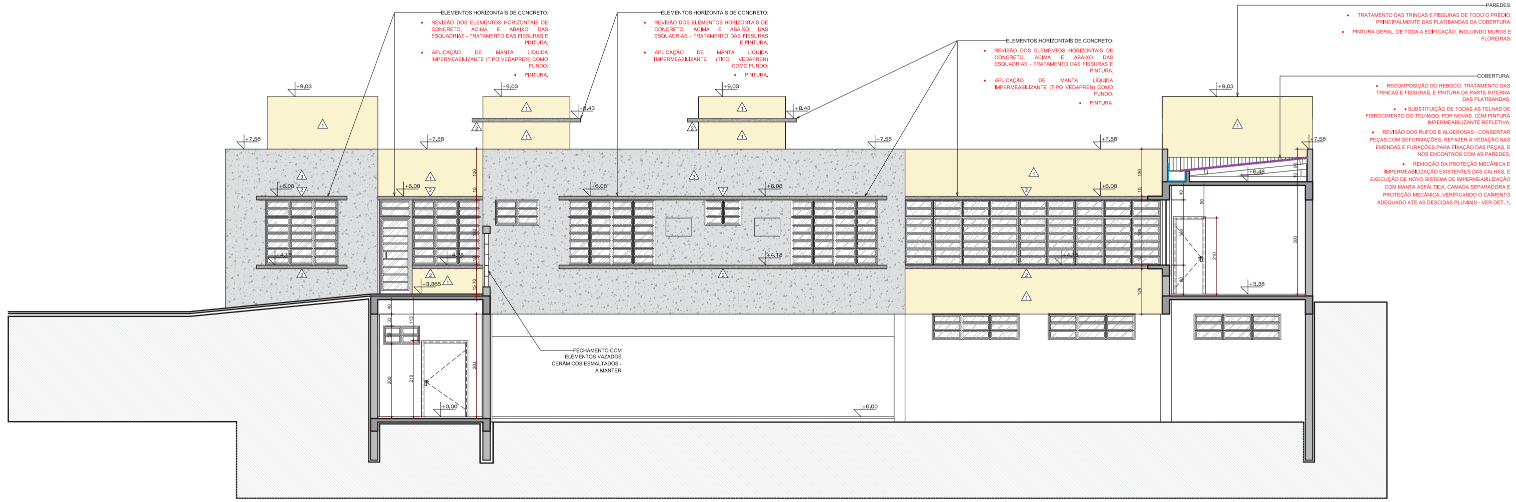

FACHADA LESTE - CORTE GG'

ESCALA: 1:50

LEGENDA

- RUFOS E CALHAS METÁLICAS NOVAS.
- SUBSTITUIÇÃO DAS TELHAS: TELHAS ONDULADAS DE FIBROCIMENTO ESP. 6mm - i = 10% COM PINTURA IMPERMEABILIZANTE REFLETIVA
- NOVO TELHADO (ESTRUTURA EM MADEIRA + TELHAS) - TELHAS ONDULADAS DE FIBROCIMENTO ESP. 6mm - i = 10% COM PINTURA IMPERMEABILIZANTE REFLETIVA
- MURETA PRÉ-MOLDADA - H= 10CM
- IMPERMEABILIZAÇÃO DAS CALHAS - MANTA ASFÁLTICA 4MM COM PROTEÇÃO MECÂNICA - VER DET. 1
- IMPERMEABILIZAÇÃO DAS CALHAS - MANTA ASFÁLTICA ALUMINIZADA 4MM - VER DET. 2
- PONTOS DE INFILTRAÇÃO NO FORRO MINERAL - PREVER SUBSTITUIÇÃO
- PONTOS DE INFILTRAÇÃO NA LAJE - PREVER RECOMPOSIÇÃO DO REBOCO E PINTURA
- PINGADEIRA DE CONCRETO PRÉ MOLDADO - PREVER BALANÇO DE 3CM PARA CADA LADO
- ÁREA DE AJARDINAMENTO - PREVER COMPLEMENTO COM BRITA - H=5CM
- PISO CERÂMICO EXISTENTE - REFAZER REJUNTE E PREVER LIMPEZA
- ESTRUTURA EXISTENTE
- ALVENARIA EXISTENTE

TABELA DE ACABAMENTOS	
△	**PAREDES**
1	PINTURA - TINTA ACRÍLICA FOSCA - SUVINIL (OU SIMILAR) - COR PALHA
2	PINTURA - IMPERMEABILIZANTE ACRÍLICO - HIDRONORTE (OU SIMILAR) - COR CONCRETO
3	PINTURA - TINTA ACRÍLICA FOSCA COR CINZA - SOBRE TEXTURA EXISTENTE (TIPO GRAFIATO RÚSTICO CORAL OU SIMILAR)
4	PINTURA - TINTA ESMALTE ANTIFERRUGEM - COR GRAFITE
X	**FORROS**
1	LAJE REBOCADA E PINTADA - TINTA ACRÍLICA FOSCA - SUVINIL (OU SIMILAR) - COR PALHA
2	FORRO DE FIBRA MINERAL COR BRANCA - AMSTRONG HUNTER DOUGLAS - MODELO RG90 625 X 625 X 13mm (OU SIMILAR - IGUAL AO EXISTENTE)

OBSERVAÇÕES:

SERVIÇOS DE FACHADA:

- REMOÇÃO E RECOLOCAÇÃO DE ELEMENTOS DE SINALIZAÇÃO (NÚMEROS DA FACHADA E PLACAS DIVERSAS);
- PREVER LAVAÇÃO DAS FACHADAS, EM GERAL, COM CLORO, PARA REMOÇÃO DE LIMO E FUNGOS;
- TRATAMENTO DAS TRINCAS E FISSURAS DE TODO O PRÉDIO, PRINCIPALMENTE DAS PLATIBANDAS DA COBERTURA: (a) As fissuras e trincas existentes, quando de largura inferior a 3,0 mm deverão ser tratadas com selante acrílico à base d'água, branco Sikacryl-203 ou similar em uma demão, sobre o produto deve-se aplicar o véu de poliéster na extensão da trinca (onde necessário) e posteriormente aplicar nova demão de elastômero. (b) Para fissuras maiores que 3 mm deverá ser feita a abertura em forma de "V", por meio de "abretrinca", a fim de apresentar aproximadamente 1,5 cm de profundidade e 1,0 cm de largura. Limpar a superfície, removendo as partes soltas e a poeira. O acabamento da parede deverá ser removido em uma faixa de cerca de 20 cm. Calafetar as trincas com selante elastomérico emborrachado à base de emulsão acrílica, Vedatrinca – Timar, Denverflex acrílico, Sikacryl-203 ou similar; Após 24 horas, aplicar 01 (uma) demão de impermeabilizante acrílico elastomérico à base d'água diluído com Vedaplast da Timar ou similar, que seja compatível (mesma base) com a textura ou tinta a ser aplicada; Aplicar tela de poliéster com largura de 10 a 15 cm na extensão da fissura onde necessário; Após aplicação da tela, reaplicar o impermeabilizante à base d'água diluído em água na proporção de 1:1,5 respectivamente, Vedaplast ou similar em 04 (quatro) ou mais demãos. A última demão do produto deverá ser aplicada sem diluição; Tempo de secagem mínimo de 6 horas.;
- REVISÃO DOS ELEMENTOS HORIZONTAIS DE CONCRETO, ACIMA E ABAIXO DAS ESQUADRIAS - TRATAMENTO DAS FISSURAS; APLICAÇÃO DE MANTA LÍQUIDA IMPERMEABILIZANTE (TIPO VEDAPREN) COMO FUNDO, E PINTURA;
- PINTURA GERAL, DE TODA A EDIFICAÇÃO, INCLUINDO MUROS, FLOREIRAS, PORTÃO DE ACESSO AOS VEÍCULOS E CORRIMÃOS - ESPECIFICAÇÕES DOS ACABAMENTOS CONFORME LEGENDA;
- SUBSTITUIÇÃO DO LETREIRO DA FACHADA PRINCIPAL - MODELO CONFORME ORIENTAÇÃO DO TRT;
- REMOÇÃO, LIMPEZA GERAL E RECOLOCAÇÃO DOS BRISES.

SERVIÇOS DA COBERTURA:

- RECOMPOSIÇÃO DO REBOCO, TRATAMENTO DAS TRINCAS E FISSURAS, E PINTURA DA PARTE INTERNA DAS PLATIBANDAS;
- SUBSTITUIÇÃO DE TODAS AS TELHAS DE FIBROCIMENTO DOS TELHADOS, POR NOVAS COM PINTURA IMPERMEABILIZANTE REFLETIVA, INCLUSIVE NOS RESERVATÓRIOS;
- REVISÃO DOS RUFOS E ALGEROSAS - CONSERTAR PEÇAS COM DEFORMAÇÕES, REFAZER A VEDAÇÃO NAS EMENDAS E FURAÇÕES PARA FIXAÇÃO DAS PEÇAS, E NOS ENCONTROS COM AS PAREDES;
- REMOÇÃO DA PROTEÇÃO MECÂNICA E IMPERMEABILIZAÇÃO EXISTENTES DAS CALHAS DO TELHADO MAIOR, E EXECUÇÃO DE NOVO SISTEMA DE IMPERMEABILIZAÇÃO COM MANTA ASFÁLTICA, CAMADA SEPARADORA E PROTEÇÃO MECÂNICA, VERIFICANDO O CAIMENTO ADEQUADO ATÉ AS DESCIDAS PLUVIAIS - VER DETALHES 1 E 3;
- IMPERMEABILIZAÇÃO DAS CALHAS DOS VOLUMES DOS RESERVATÓRIOS E DAS CLARABÓIAS COM MANTA ASFÁLTICA ALUMINIZADA 4MM - VER DETALHE 2.
- EXECUÇÃO DE NOVOS RUFOS E CALHAS METÁLICAS, NOS VOLUMES DOS RESERVATÓRIOS, E CLARABÓIAS;
- EXECUÇÃO DE NOVO SISTEMA DE COBERTURA NAS DUAS CLARABÓIAS, TELHADOS (ESTRUTURA EM MADEIRA + TELHAS) - TELHAS ONDULADAS DE FIBROCIMENTO ESP. 6mm - i = 10% COM PINTURA IMPERMEABILIZANTE REFLETIVA;
- PREVER SUBSTITUIÇÃO DE 15% DA ESTRUTURA DO TELHADO PARA O CASO DE QUEBRA DURANTE A RETIRADA DAS TELHAS OU CASO TENHAM ALGUMAS PEÇAS DETERIORADAS POR INFILTRAÇÃO OU POR INSETOS;
- CONSIDERAR A APLICAÇÃO DE PRODUTO ANTICUPIM NA ESTRUTURA DO TELHADO (EXISTENTE E NOVA).

SERVIÇOS INTERNOS:

- SUBSTITUIÇÃO DAS PLACAS DE FORRO MINERAL COM MANCHAS DE UMIDADE;
- RECOMPOSIÇÃO DO REBOCO INTERNO E PINTURA DAS LAJES DAS CLARABÓIAS E SANITÁRIOS;
- PINTURA DOS PILARES DO SUBSOLO - PREVER SUBSTITUIÇÃO DAS CANTONEIRAS DE PROTEÇÃO DOS PILARES POR NOVAS;
- PINTURA DAS PORTAS DO SUBSOLO - TINTA ESMALTE SINTÉTICO ACETINADO - COR BRANCO GELO - SUVINIL (OU SIMILAR);
- PINTURA DAS MARCAÇÕES DAS VAGAS DE GARAGEM.

SERVIÇOS EXTERNOS:

- LAVAR CALÇADA;
- COMPLEMENTAR COM BRITA OS JARDINS EXISTENTES DO SUBSOLO, ESPESSURA DE 5CM;
- PINTURA DOS MUROS, INCLUSIVE AS FACES PARA OS LADOS DOS VIZINHOS;
- REVISÃO DAS ALGEROSAS DOS MUROS;
- PINTURA E PINGADEIRA PRÉ-MOLDADA NAS VIGAS DE TRANSIÇÃO;
- LIMPEZA E PINTURA DA BASE DOS MASTROS (TINTA ACRÍLICA COR BRANCO) E PINTURA DOS MASTROS (ESMALTE SINTÉTICO ACETINADO COR BRANCO);
- REVISÃO E LIMPEZA DAS LUMINÁRIAS.

NOTAS:

- TODAS AS MEDIDAS DEVERÃO SER CONFERIDAS NO LOCAL PELO CONSTRUTOR.

VERSÃO	DESCRIÇÃO	NOME	DATA
R02	AJUSTES DIVERSOS - CONFORME SOLICITAÇÕES DO TRT	Arq. Camila E. Nunes	08/04/2022
R01	AJUSTES DIVERSOS - REFERENTES À COBERTURA	Arq. Camila E. Nunes	23/03/2022
R00	EMISSÃO EXECUTIVO	Arq. Camila E. Nunes	14/03/2022

BAGGIO ARQUITETURA CONSULTORIA SS LTDA
Rua Zamenhof, 71
Porto Alegre / RS
Fone/Fax:(51) 3337-0014
baggio@baggioarq.com

Etapa: PROJ. EXECUTIVO

TRIBUNAL REGIONAL DO TRABALHO 12ª REGIÃO
FÓRUM TRABALHISTA DE SÃO MIGUEL DO OESTE
RUA 21 DE ABRIL, 1830, CENTRO - SÃO MIGUEL DO OESTE/SC

PROPRIETARIO:
TRIBUNAL REGIONAL DO TRABALHO 12º REGIÃO- CNPJ.:02.482.005/0001-23

RESPONSÁVEL TÉCNICO

PROJETO EXECUTIVO:
Engº Ricardo Bernat CREA/RS 97.108 -
BAGGIO ARQUITETURA CONSULTORIA SS LTDA

CO-RESPONSÁVEL:
Arqª Letícia da Fonseca CAU A45921-6

DATA: 03/2022
ESCALA: Indicada
DESENHO: Arq. Camila E. Nunes
PRANCHA: ARQ-05/09

Disciplina: ARQUITETURA
Assunto: FACHADA LESTE - CORTE GG'

Arquivo: ARQ-04-08-TRT_03_2022_SAO MIGUEL DO OESTE_EXEC_CORTES E FACHADAS_R02.dwg

PROAD 8595/2022. DOC 17. Para verificar a autenticidade desta cópia, acesse o seguinte endereço eletrônico e informe o código 2022.LPMT.ZQZV: https://proad.trt12.jus.br/proad/pages/consultadocumento.xhtml

PAREDES:

- TRATAMENTO DAS TRINCAS E FISSURAS DE TODO O PRÉDIO, PRINCIPALMENTE DAS PLATIBANDAS DA COBERTURA;
- PINTURA GERAL, DE TODA A EDIFICAÇÃO, INCLUINDO MUROS E FLOREIRAS.

COBERTURA:

- RECOMPOSIÇÃO DO REBOCO, TRATAMENTO DAS TRINCAS E FISSURAS, E PINTURA DA PARTE INTERNA DAS PLATIBANDAS;
- SUBSTITUIÇÃO DE TODAS AS TELHAS DE FIBROCIMENTO DO TELHADO, POR NOVAS, COM PINTURA IMPERMEABILIZANTE REFLETIVA;
- REVISÃO DOS RUFOS E ALGEROSAS - CONSERTAR PEÇAS COM DEFORMAÇÕES, REFAZER A VEDAÇÃO NAS EMENDAS E FURAÇÕES PARA FIXAÇÃO DAS PEÇAS, E NOS ENCONTROS COM AS PAREDES;
- REMOÇÃO DA PROTEÇÃO MECÂNICA E IMPERMEABILIZAÇÃO EXISTENTES DAS CALHAS, E EXECUÇÃO DE NOVO SISTEMA DE IMPERMEABILIZAÇÃO COM MANTA ASFÁLTICA, CAMADA SEPARADORA E PROTEÇÃO MECÂNICA, VERIFICANDO O CAIMENTO ADEQUADO ATÉ AS DESCIDAS PLUVIAIS - VER DET. 1.

ELEMENTOS HORIZONTAIS DE CONCRETO:

- REVISÃO DOS ELEMENTOS HORIZONTAIS DE CONCRETO, ACIMA E ABAIXO DAS ESQUADRIAS - TRATAMENTO DAS FISSURAS E PINTURA;
- APLICAÇÃO DE MANTA LÍQUIDA IMPERMEABILIZANTE (TIPO VEDAPREN) COMO FUNDO;
- PINTURA.

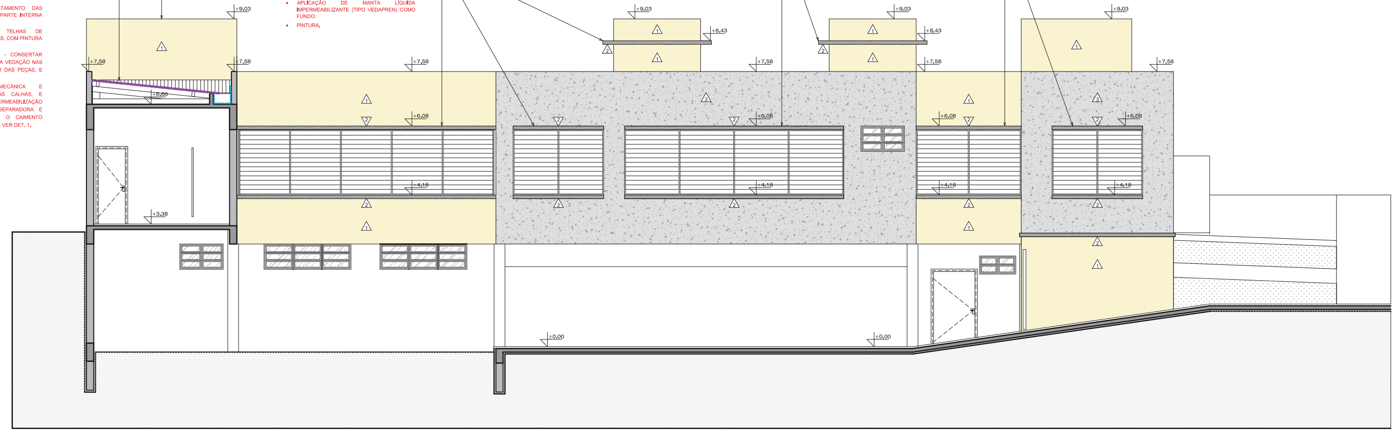

FACHADA OESTE - CORTE EE'

ESCALA: 1:50

LEGENDA

- RUFOS E CALHAS METÁLICAS NOVAS.
- SUBSTITUIÇÃO DAS TELHAS: TELHAS ONDULADAS DE FIBROCIMENTO ESP. 6mm - i = 10% COM PINTURA IMPERMEABILIZANTE REFLETIVA
- NOVO TELHADO (ESTRUTURA EM MADEIRA + TELHAS) - TELHAS ONDULADAS DE FIBROCIMENTO ESP. 6mm - i = 10% COM PINTURA IMPERMEABILIZANTE REFLETIVA
- MURETA PRÉ-MOLDADA - H= 10CM
- IMPERMEABILIZAÇÃO DAS CALHAS - MANTA ASFÁLTICA 4MM COM PROTEÇÃO MECÂNICA - VER DET. 1
- IMPERMEABILIZAÇÃO DAS CALHAS - MANTA ASFÁLTICA ALUMINIZADA 4MM - VER DET. 2
- PONTOS DE INFILTRAÇÃO NO FORRO MINERAL - PREVER SUBSTITUIÇÃO
- PONTOS DE INFILTRAÇÃO NA LAJE - PREVER RECOMPOSIÇÃO DO REBOCO E PINTURA
- PINGADEIRA DE CONCRETO PRÉ MOLDADO - PREVER BALANÇO DE 3CM PARA CADA LADO
- ÁREA DE AJARDINAMENTO - PREVER COMPLEMENTO COM BRITA - H=5CM
- PISO CERÂMICO EXISTENTE - REFAZER REJUNTE E PREVER LIMPEZA
- ESTRUTURA EXISTENTE
- ALVENARIA EXISTENTE

TABELA DE ACABAMENTOS	
△X	**PAREDES**
1	PINTURA - TINTA ACRÍLICA FOSCA - SUVINIL (OU SIMILAR) - COR PALHA
2	PINTURA - IMPERMEABILIZANTE ACRÍLICO - HIDRONORTE (OU SIMILAR) - COR CONCRETO
3	PINTURA - TINTA ACRÍLICA FOSCA COR CINZA - SOBRE TEXTURA EXISTENTE (TIPO GRAFIATO RÚSTICO CORAL OU SIMILAR)
4	PINTURA - TINTA ESMALTE ANTIFERRUGEM - COR GRAFITE
X	**FORROS**
1	LAJE REBOCADA E PINTADA - TINTA ACRÍLICA FOSCA - SUVINIL (OU SIMILAR) - COR PALHA
2	FORRO DE FIBRA MINERAL COR BRANCA - AMSTRONG HUNTER DOUGLAS - MODELO RG90 625 X 625 X 13mm (OU SIMILAR - IGUAL AO EXISTENTE)

OBSERVAÇÕES:

SERVIÇOS DE FACHADA:

- REMOÇÃO E RECOLOCAÇÃO DE ELEMENTOS DE SINALIZAÇÃO (NÚMEROS DA FACHADA E PLACAS DIVERSAS);
- PREVER LAVAÇÃO DAS FACHADAS, EM GERAL, COM CLORO, PARA REMOÇÃO DE LIMO E FUNGOS;
- TRATAMENTO DAS TRINCAS E FISSURAS DE TODO O PRÉDIO, PRINCIPALMENTE DAS PLATIBANDAS DA COBERTURA: (a) As fissuras e trincas existentes, quando de largura inferior a 3,0 mm deverão ser tratadas com selante acrílico à base d'água, branco Sikacryl-203 ou similar em uma demão, sobre o produto deve-se aplicar o véu de poliéster na extensão da trinca (onde necessário) e posteriormente aplicar nova demão de elastômero. (b) Para fissuras maiores que 3 mm deverá ser feita a abertura em forma de "V", por meio de "abretrinca", a fim de apresentar aproximadamente 1,5 cm de profundidade e 1,0 cm de largura. Limpar a superfície, removendo as partes soltas e a poeira. O acabamento da parede deverá ser removido em uma faixa de cerca de 20 cm. Calafetar as trincas com selante elastomérico emborrachado à base de emulsão acrílica, Vedatrinca – Timar, Denverflex acrílico, Sikacryl-203 ou similar; Após 24 horas, aplicar 01 (uma) demão de impermeabilizante acrílico elastomérico à base d'água diluído com Vedaplast da Timar ou similar, que seja compatível (mesma base) com a textura ou tinta a ser aplicada; Aplicar tela de poliéster com largura de 10 a 15 cm na extensão da fissura onde necessário; Após aplicação da tela, reaplicar o impermeabilizante à base d'água diluído em água na proporção de 1:1,5 respectivamente, Vedaplast ou similar em 04 (quatro) ou mais demãos. A última demão do produto deverá ser aplicada sem diluição; Tempo de secagem mínimo de 6 horas.;
- REVISÃO DOS ELEMENTOS HORIZONTAIS DE CONCRETO, ACIMA E ABAIXO DAS ESQUADRIAS - TRATAMENTO DAS FISSURAS; APLICAÇÃO DE MANTA LÍQUIDA IMPERMEABILIZANTE (TIPO VEDAPREN) COMO FUNDO, E PINTURA;
- PINTURA GERAL, DE TODA A EDIFICAÇÃO, INCLUINDO MUROS, FLOREIRAS, PORTÃO DE ACESSO AOS VEÍCULOS E CORRIMÃOS - ESPECIFICAÇÕES DOS ACABAMENTOS CONFORME LEGENDA;
- SUBSTITUIÇÃO DO LETREIRO DA FACHADA PRINCIPAL - MODELO CONFORME ORIENTAÇÃO DO TRT;
- REMOÇÃO, LIMPEZA GERAL E RECOLOCAÇÃO DOS BRISES.

SERVIÇOS DA COBERTURA:

- RECOMPOSIÇÃO DO REBOCO, TRATAMENTO DAS TRINCAS E FISSURAS, E PINTURA DA PARTE INTERNA DAS PLATIBANDAS;
- SUBSTITUIÇÃO DE TODAS AS TELHAS DE FIBROCIMENTO DOS TELHADOS, POR NOVAS COM PINTURA IMPERMEABILIZANTE REFLETIVA, INCLUSIVE NOS RESERVATÓRIOS;
- REVISÃO DOS RUFOS E ALGEROSAS - CONSERTAR PEÇAS COM DEFORMAÇÕES, REFAZER A VEDAÇÃO NAS EMENDAS E FURAÇÕES PARA FIXAÇÃO DAS PEÇAS, E NOS ENCONTROS COM AS PAREDES;
- REMOÇÃO DA PROTEÇÃO MECÂNICA E IMPERMEABILIZAÇÃO EXISTENTES DAS CALHAS DO TELHADO MAIOR, E EXECUÇÃO DE NOVO SISTEMA DE IMPERMEABILIZAÇÃO COM MANTA ASFÁLTICA, CAMADA SEPARADORA E PROTEÇÃO MECÂNICA, VERIFICANDO O CAIMENTO ADEQUADO ATÉ AS DESCIDAS PLUVIAIS - VER DETALHES 1 E 3;
- IMPERMEABILIZAÇÃO DAS CALHAS DOS VOLUMES DOS RESERVATÓRIOS E DAS CLARABÓIAS COM MANTA ASFÁLTICA ALUMINIZADA 4MM - VER DETALHE 2.
- EXECUÇÃO DE NOVOS RUFOS E CALHAS METÁLICAS, NOS VOLUMES DOS RESERVATÓRIOS, E CLARABÓIAS;
- EXECUÇÃO DE NOVO SISTEMA DE COBERTURA NAS DUAS CLARABÓIAS, TELHADOS (ESTRUTURA EM MADEIRA + TELHAS) - TELHAS ONDULADAS DE FIBROCIMENTO ESP. 6mm - i = 10% COM PINTURA IMPERMEABILIZANTE REFLETIVA;
- PREVER SUBSTITUIÇÃO DE 15% DA ESTRUTURA DO TELHADO PARA O CASO DE QUEBRA DURANTE A RETIRADA DAS TELHAS OU CASO TENHAM ALGUMAS PEÇAS DETERIORADAS POR INFILTRAÇÃO OU POR INSETOS;
- CONSIDERAR A APLICAÇÃO DE PRODUTO ANTICUPIM NA ESTRUTURA DO TELHADO (EXISTENTE E NOVA).

SERVIÇOS INTERNOS:

- SUBSTITUIÇÃO DAS PLACAS DE FORRO MINERAL COM MANCHAS DE UMIDADE;
- RECOMPOSIÇÃO DO REBOCO INTERNO E PINTURA DAS LAJES DAS CLARABÓIAS E SANITÁRIOS;
- PINTURA DOS PILARES DO SUBSOLO - PREVER SUBSTITUIÇÃO DAS CANTONEIRAS DE PROTEÇÃO DOS PILARES POR NOVAS;
- PINTURA DAS PORTAS DO SUBSOLO - TINTA ESMALTE SINTÉTICO ACETINADO - COR BRANCO GELO - SUVINIL (OU SIMILAR);
- PINTURA DAS MARCAÇÕES DAS VAGAS DE GARAGEM.

SERVIÇOS EXTERNOS:

- LAVAR CALÇADA;
- COMPLEMENTAR COM BRITA OS JARDINS EXISTENTES DO SUBSOLO, ESPESSURA DE 5CM;
- PINTURA DOS MUROS, INCLUSIVE AS FACES PARA OS LADOS DOS VIZINHOS;
- REVISÃO DAS ALGEROSAS DOS MUROS;
- PINTURA E PINGADEIRA PRÉ-MOLDADA NAS VIGAS DE TRANSIÇÃO;
- LIMPEZA E PINTURA DA BASE DOS MASTROS (TINTA ACRÍLICA COR BRANCO) E PINTURA DOS MASTROS (ESMALTE SINTÉTICO ACETINADO COR BRANCO);
- REVISÃO E LIMPEZA DAS LUMINÁRIAS.

NOTAS:

- TODAS AS MEDIDAS DEVERÃO SER CONFERIDAS NO LOCAL PELO CONSTRUTOR.

VERSÃO	DESCRIÇÃO	NOME	DATA
R02	AJUSTES DIVERSOS - CONFORME SOLICITAÇÕES DO TRT	Arq. Camila E. Nunes	08/04/2022
R01	AJUSTES DIVERSOS - REFERENTES À COBERTURA	Arq. Camila E. Nunes	23/03/2022
R00	EMISSÃO EXECUTIVO	Arq. Camila E. Nunes	14/03/2022

BAGGIO ARQUITETURA CONSULTORIA SS LTDA
Rua Zamenhof, 71
Porto Alegre / RS
Fone/Fax:(51) 3337-0014
baggio@baggioarq.com

TRIBUNAL REGIONAL DO TRABALHO 12ª REGIÃO
FÓRUM TRABALHISTA DE SÃO MIGUEL DO OESTE
RUA 21 DE ABRIL, 1830, CENTRO - SÃO MIGUEL DO OESTE/SC

PROPRIETARIO:
TRIBUNAL REGIONAL DO TRABALHO 12º REGIÃO- CNPJ.:02.482.005/0001-23

RESPONSÁVEL TÉCNICO

PROJETO EXECUTIVO:
Engº Ricardo Bernat CREA/RS 97.108 -
BAGGIO ARQUITETURA CONSULTORIA SS LTDA

CO-RESPONSÁVEL:
Arqª Letícia da Fonseca CAU A45921-6

DATA: 03/2022

ESCALA: Indicada

DESENHO: Arq. Camila E. Nunes

PRANCHA: ARQ-06/09

Etapa: PROJ. EXECUTIVO

Disciplina: ARQUITETURA

Assunto: FACHADA OESTE - CORTE EE'

Arquivo: ARQ-04-08-TRT_03_2022_SAO MIGUEL DO OESTE_EXEC_CORTES E FACHADAS_R02.dwg

PROAD 8595/2022. DOC 17. Para verificar a autenticidade desta cópia,
acesse o seguinte endereço eletrônico e informe o código 2022.LPMT.ZQZV:
https://proad.trt12.jus.br/proad/pages/consultadocumento.xhtml