

NAIRA OSZOWSKI
11/09/2026 16:06

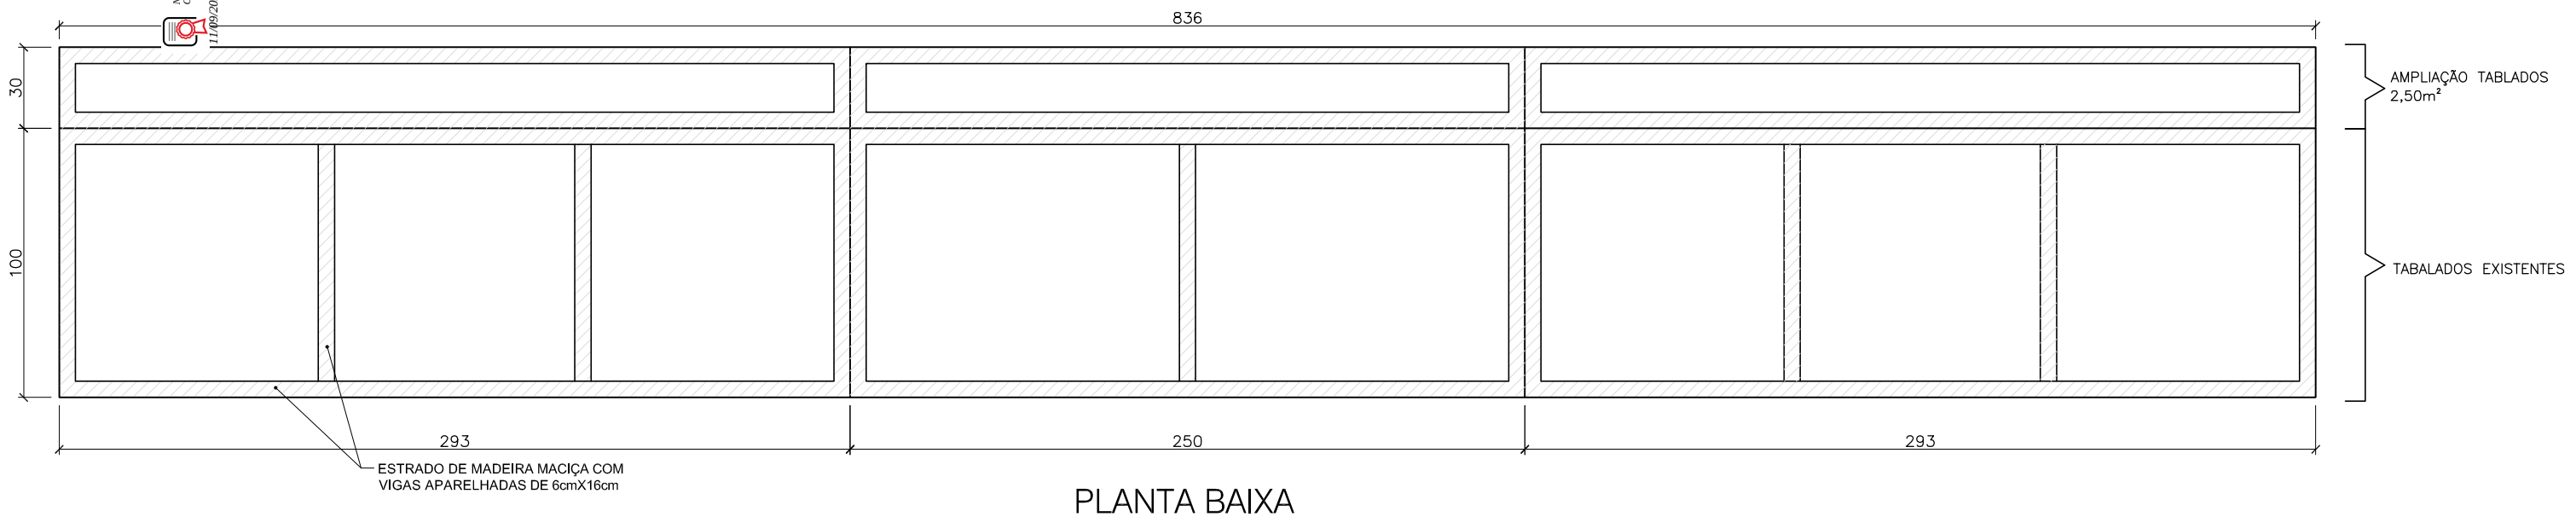

PLANTA BAIXA


ITEM 01 - AMPLIAÇÃO TABLADOS

QUANTIDADE: 01 UNIDADE

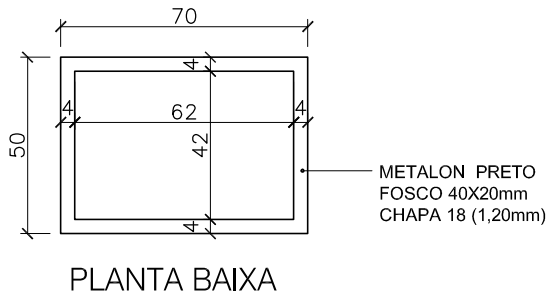

PLANTA BAIXA



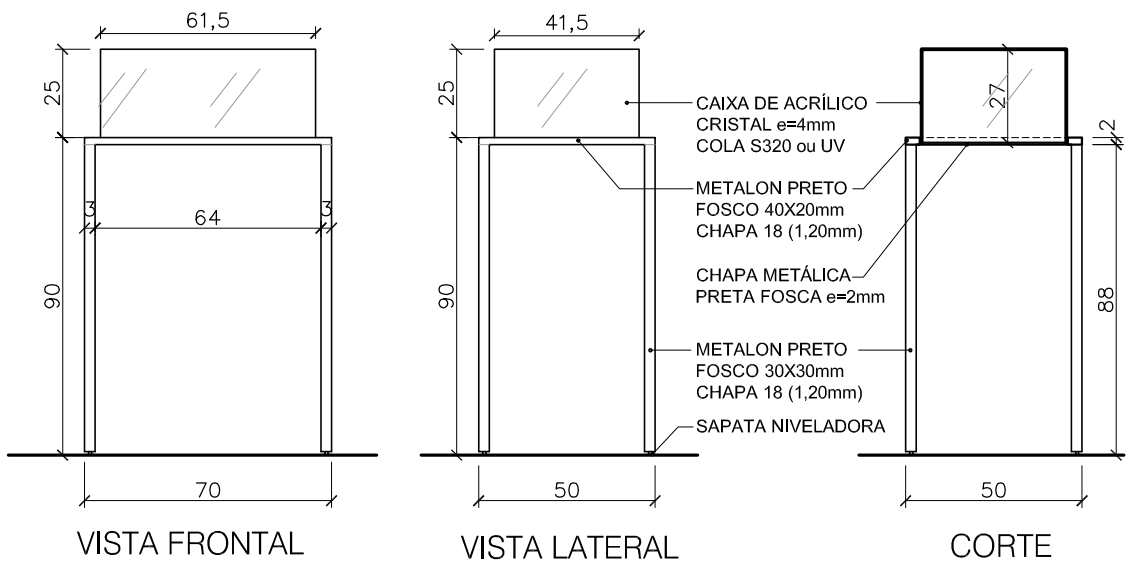

VISTA FRONTAL | VISTA LATERAL | CORTE

1. SAPATAS NIVELADORAS COM ACABAMENTO PRETO E BORRACHA PRETA OU SILICONE (REFERÊNCIA: SAPATA NIVELADORA INOX D38 M8X15, FGVTN).
2. PINTURA ELETROSTÁTICA A PÓ NA COR PRETO FOSCO NOS METAIS
3. A COLA DA CAIXA DE ACRÍLICO DEVE FICAR TRANSPARENTE

ITEM 02 - MÓVEL SOB LINHA DO TEMPO

QUANTIDADE: 04 UNIDADES



OBS.: .FAZER A AMPLIAÇÃO COM A MESMA ALTURA E MATERIAIS DOS TABALADOS EXISTENTES EXCETO CARPETE, QUE SERÁ TODO TROCADO POR NOVA COR
.APLICAR GIMO CUPIM EM TODAS AS ESTRUTURAS, TANTO NAS EXISTENTES QUANTO NAS NOVAS
.SERÁ TROCADO O CARPETE DESSE TABLADO A SER AMPLIADO, BEM COMO DE OUTRO TABLADO A SER MANTIDO, TOTAL 21m² DE CARPETE

CORTE GENÉRICO TABLADO

OBS.: MEDIDAS SÃO APROXIMADAS, SERVEM PARA QUANTIFICAR. PARA EXECUÇÃO, MEDIDAS E SERVIÇOS DEVEM SER CONFERIDOS NO LOCAL

TRT-12ª REGIÃO Santa Catarina


TRIBUNAL REGIONAL DO TRABALHO 12ª REGIÃO
PRÉDIO SEDE – REMODELAÇÃO MEMORIAL
ARQ. EXECUTIVO: MÓVEIS ITENS 01 e 02

FOLHA: 01/02

COORDENADORIA DE PROJETOS E OBRAS
SEÇÃO PLANEJ. ANÁLISE GESTÃO PROJETOS

ESCALA: S/ ESC
DATA: 10/09/2026
REVISÃO Nº: 03

ARQUIVO: REMODELAÇÃO MEMORIAL.DWG
AUTOR DO PROJETO: ARQ. NAIRA OSZOWSKI

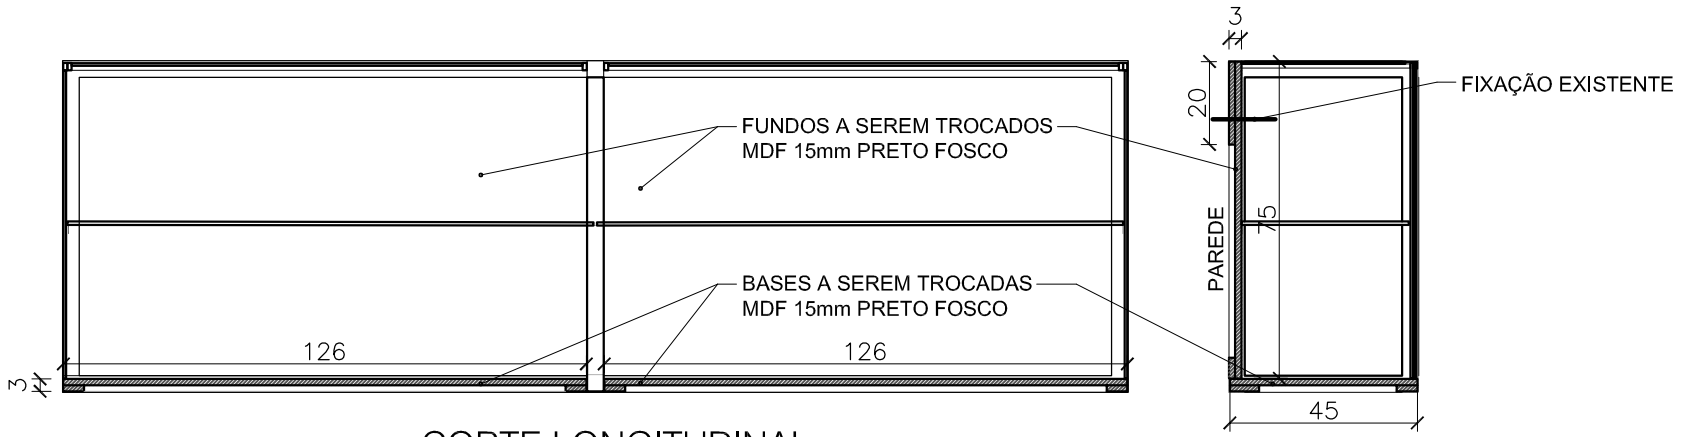


CORTE LONGITUDINAL

CORTE TRANSVERSAL

MÓVEL AÉREO EXISTENTE

P.S. 02 FUNDOS E 02 BASES POR MÓVEL

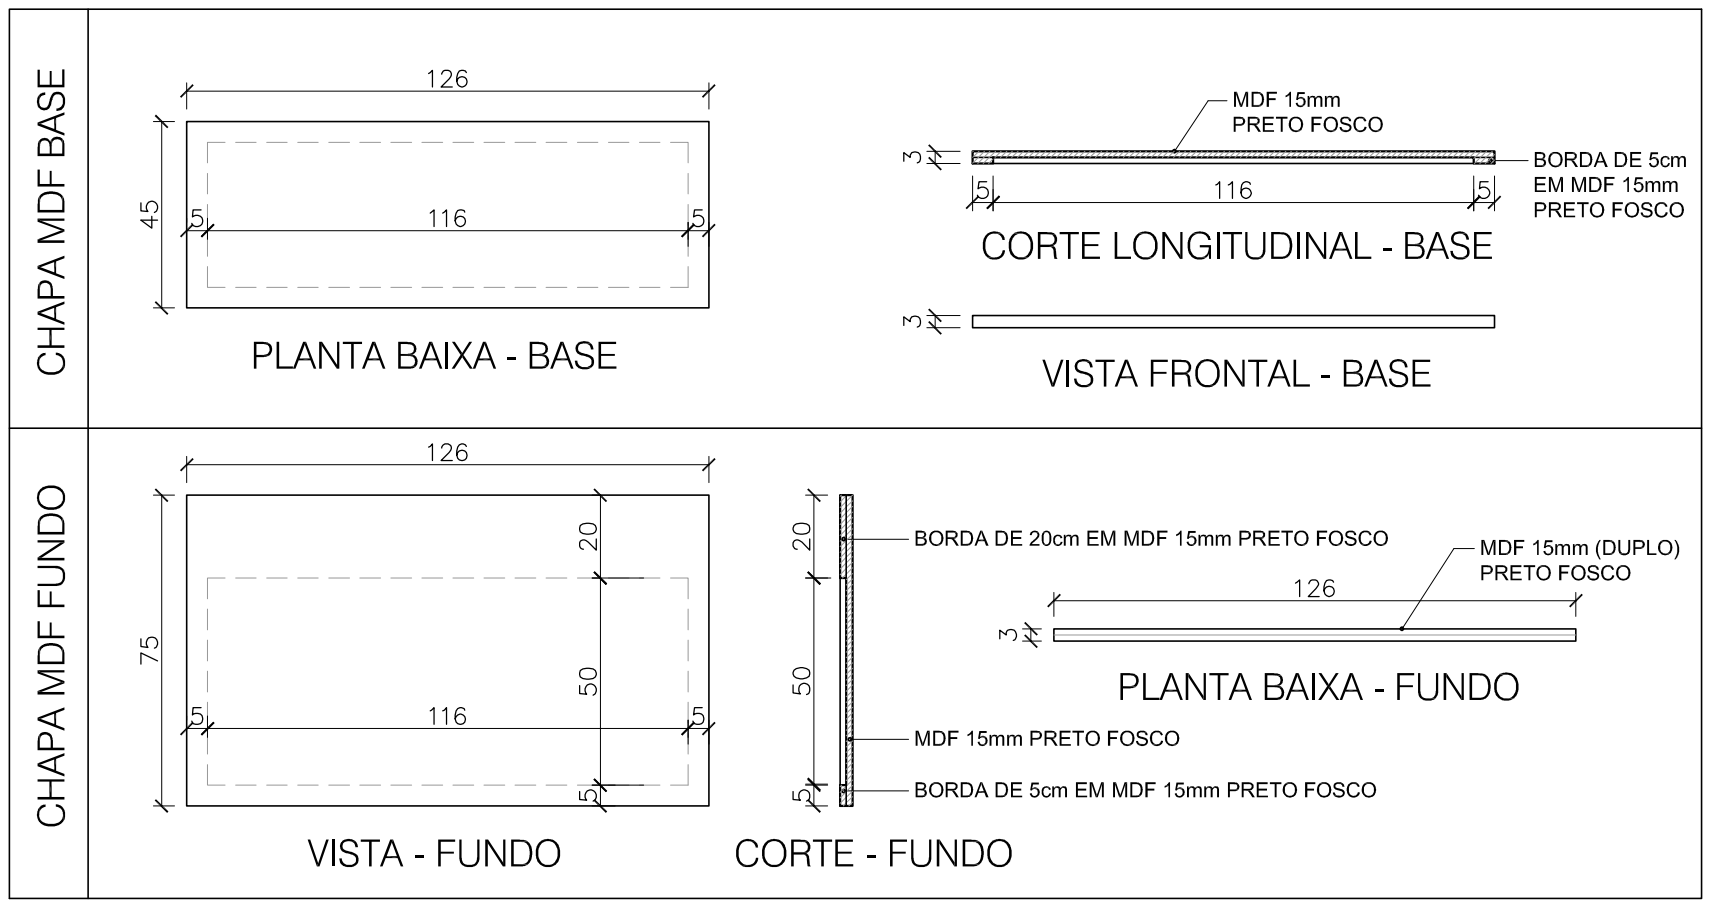

P.S. USAR FITA DE BORDA PRETA EM TODAS AS LATERAIS

ITEM 03 - FUNDOS e BASES MÓVEIS

INSTALAR NOS MÓVEIS AÉREOS EXISTENTES. PARA TANTO,
SERÁ NECESSÁRIO RETIRAR AS CHAPAS EXISTENTES

QUANTIDADE: 08 UNIDADES DE FUNDO + 8 UNIDADES DE BASE
(TOTAL 16 UNIDADES)



FOTO ATUAL DO MÓVEL

OBS.: MEDIDAS SÃO APROXIMADAS, SERVEM PARA QUANTIFICAR. PARA EXECUÇÃO, MEDIDAS E SERVIÇOS DEVEM SER CONFERIDOS NO LOCAL

TRT-12ª REGIÃO
Santa Catarina

TRIBUNAL REGIONAL DO TRABALHO 12ª REGIÃO
PRÉDIO SEDE – REMODELAÇÃO MEMORIAL
ARQ. EXECUTIVO: MÓVEL ITEM 03

FOLHA: 02/02

COORDENADORIA DE PROJETOS E OBRAS
SEÇÃO PLANEJ. ANÁLISE GESTÃO PROJETOS

ESCALA: S/ ESC
DATA: 10/09/2026
REVISÃO Nº: 03

ARQUIVO: REMODELAÇÃO MEMORIAL.DWG
AUTOR DO PROJETO: ARQ. NAIRA OSZOWSKI