

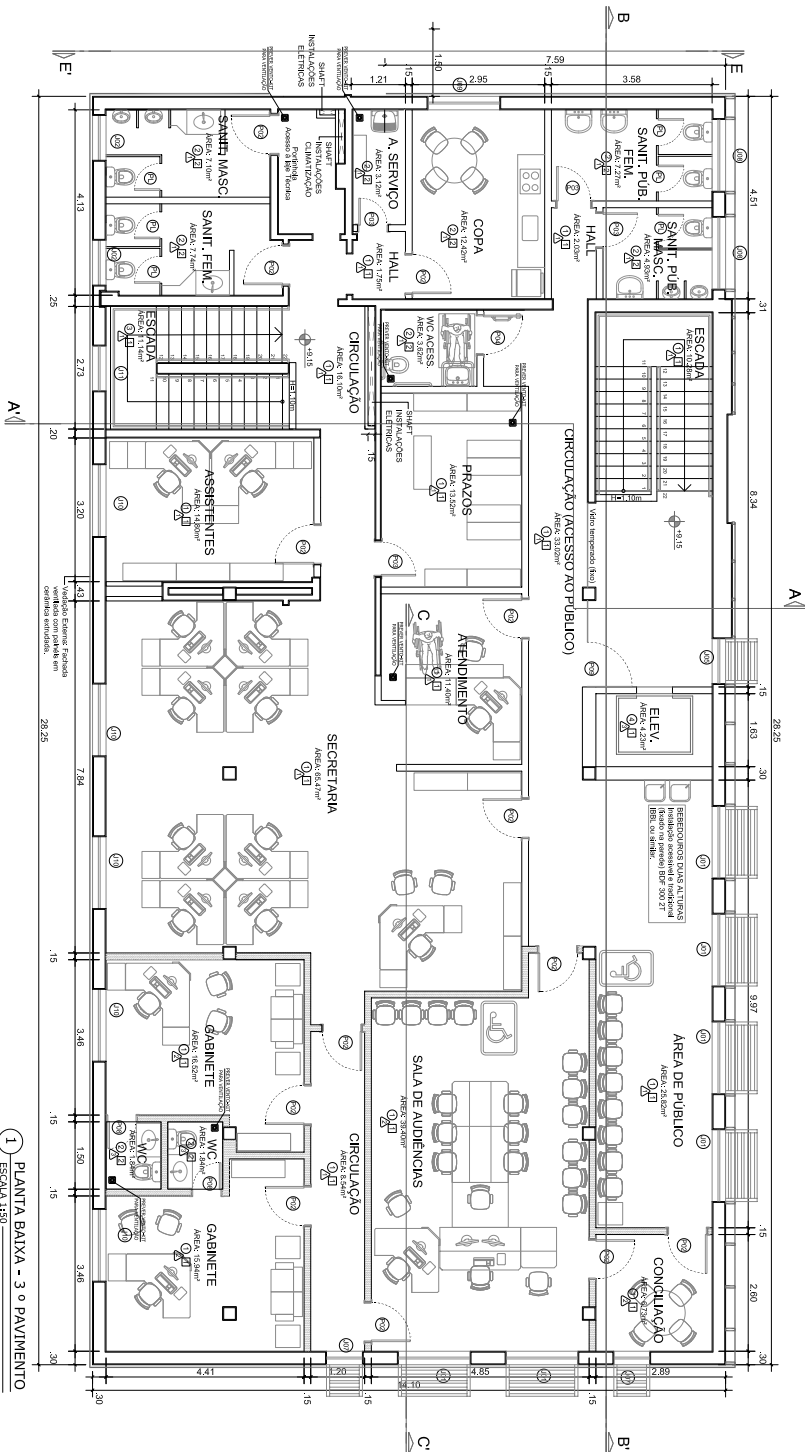


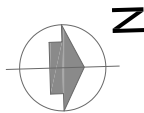


1 PLANTA BAIXA - 3º PAVIMENTO

2 DETALHE - INSTALAÇÃO
DE PISO E RODAPÉ
SEM ESCALA

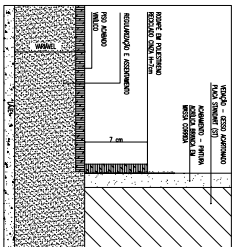

3 DETALHAMENTOS - INSTALAÇÃO DE PAREDES DE GESSO ACARTONADO
SEM ESCALA

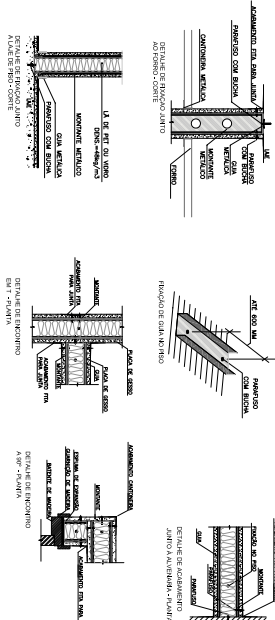

ESCALAS			

NOTAS AS PAREDES EM GESSO ACARTONADO DEVERÃO SER COMPOSTAS POR PLACAS (60x60) PARA ÁREAS NÃO HÚMIDAS E PLACAS 30 (60x30) PARA ÁREAS HÚMIDAS.


REVESTIMENTOS / ACABAMENTOS			
TRIBUNA REGIONAL DO TRABALHO 12º REGÃO
SECRETARIA ADMINISTRATIVA
SERVIÇO DE PROJETOS E ORÇAMENTOS


FORUM TRABALHISTA DE DE BRUSQUE/SC
FORUM TRABALHISTA DE DE BRUSQUE/SC
PROJETO DE REFORMA DO FUTURO PREÇO SEDE
PROJETO ARQUITETÔNICO EXECUTIVO

PLANTA BAKA - 3º PAVIMENTO E DETALHES

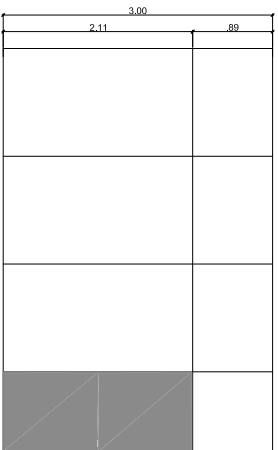

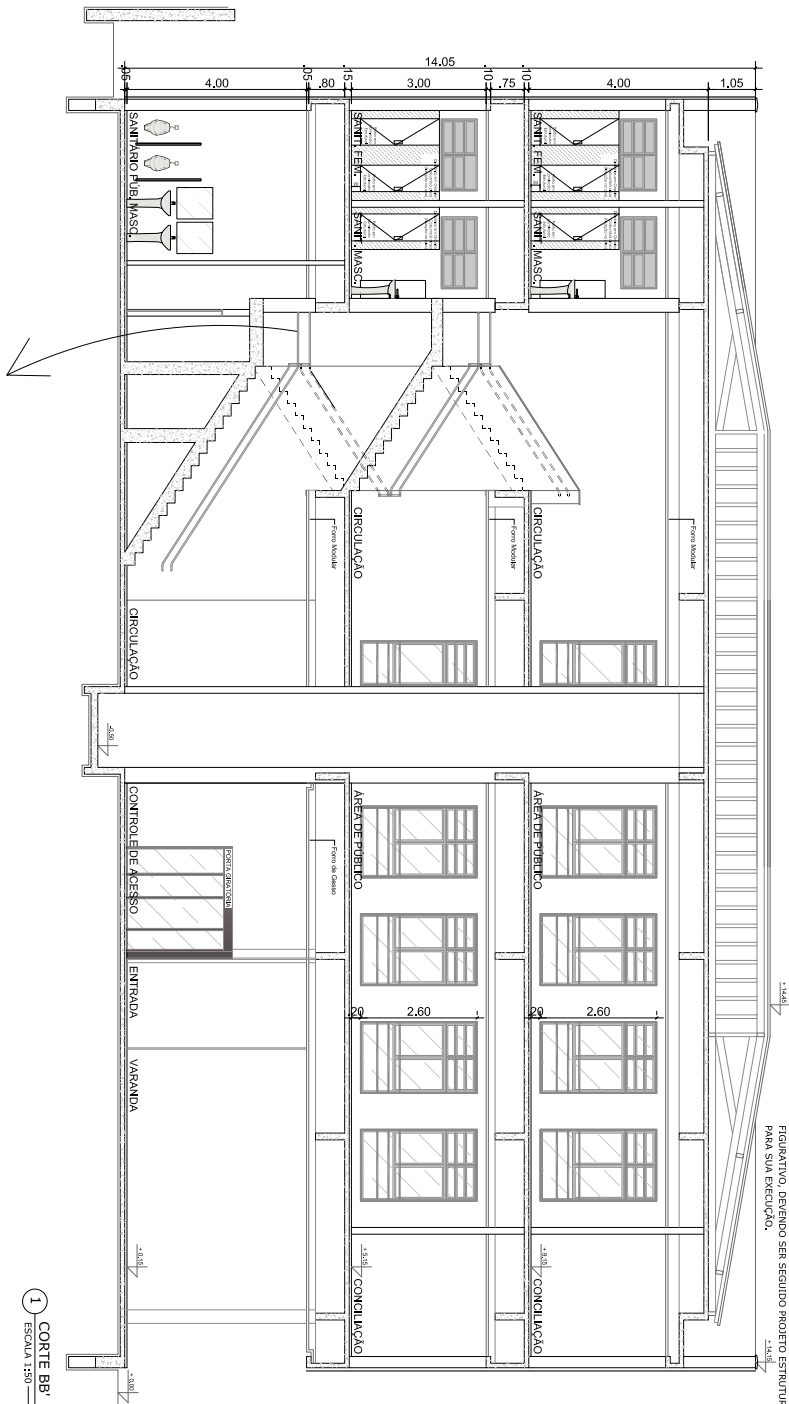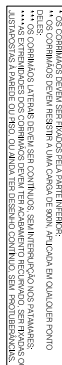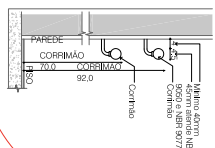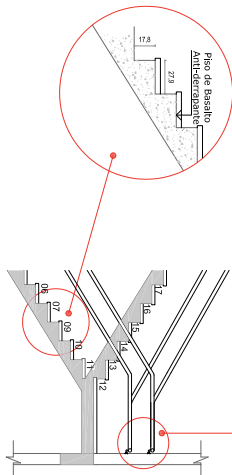

NOTA: O DIMENSIONAMENTO DA ESTRUTURA DO TELHAO DEVERÁ SER FEITO CONSIDERANDO ESTRUTURA METÁLICA EM ALUMÍNIO; SUA REPRESENTAÇÃO NO PROJETO ARQUITETÔNICO TEM CARATER FIGURATIVO, DEVENDO SER SEGUIDO PROJETO ESTRUTURAL ESPECÍFICO PARA SUA EXECUÇÃO.

1 CORTE BB'
ESCALA 1:50 —

ÍTEM Nº	DATA	INTERVENÇÃO	RESPONSÁVEL
01	09/03/17	RETRAIÇÃO	RODR
02	14/03/17	RETRAIÇÃO	RODR
03	14/03/17	RETRAIÇÃO	RODR
04	02/03/18	RETRAIÇÃO	RODR
05	02/03/18	RETRAIÇÃO	RODR
TRIBUNAL REGIONAL DO TRABALHO 12ª REGIÃO
SECRETARIA ADMINISTRATIVA
SERVICO DE PROJETOS E OBRAS/SECTOR
RUA ESTEVES JR., 393 - 7º ANDAR - CENTRO FLORIANOPOLIS / SC
CEP 88015-900
TELEFONES SPO SECTOR
EMAIL SPO SECTOR

IOCH
engenharia
simultânea

IOCH ENGENHARIA SIMULTÂNEA
Rua General Andrade Neves, 158 - América - Jd. Itália - SP - CEP 06024-110
(047) 3026-7770 - ioch@ktech.com.br - www.ktech.com.br

FÓRUM TRABALHISTA DE DE BRUSQUE/SC
ENDERECO: AVENIDA MONTE CASTELLO, 05, CENTRO - BRUSQUE/SC

PROJETO DE REFORMA DO FUTURO PRÉDIO SEDE
ETAPA DE PROJETO
PROJETO ARQUITETÔNICO EXECUTIVO

AUTOR DO PROJETO ELLEN PLAZA WEBB LEITE - CAU 170876-3 ARQUITETA E URBANISTA	PROPRIETÁRIO TRIBUNAL REGIONAL DO TRABALHO DA 12ª REGIÃO CNU nº 02.452.006/0001-23
--	--


CORTE BR E DETALHES	
DATA	DESCRIÇÃO

