PLANTA BAIXA

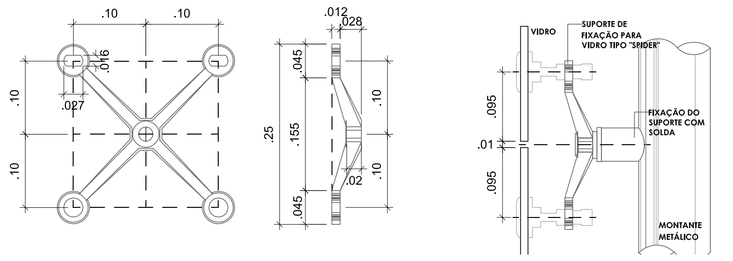

2 DETALHAMENTO - SUPORTE "SPIDER" PARA FIXAÇÃO DE PLANOS DE VIDRO
ESCALA 1:25

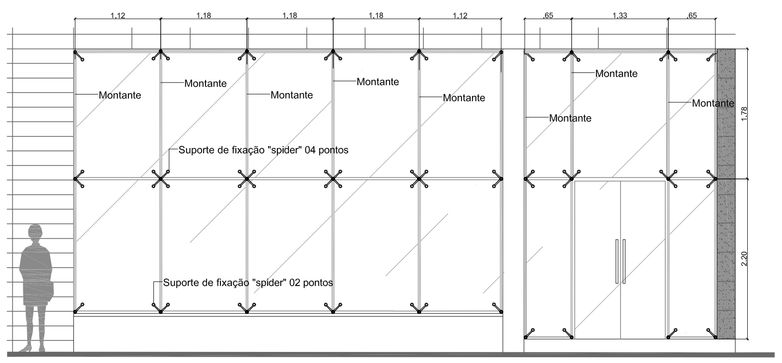

VISTA 1

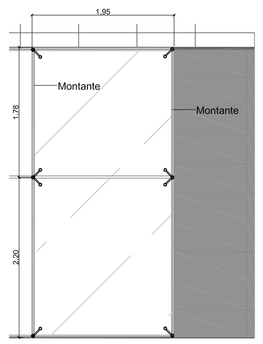

VISTA 3

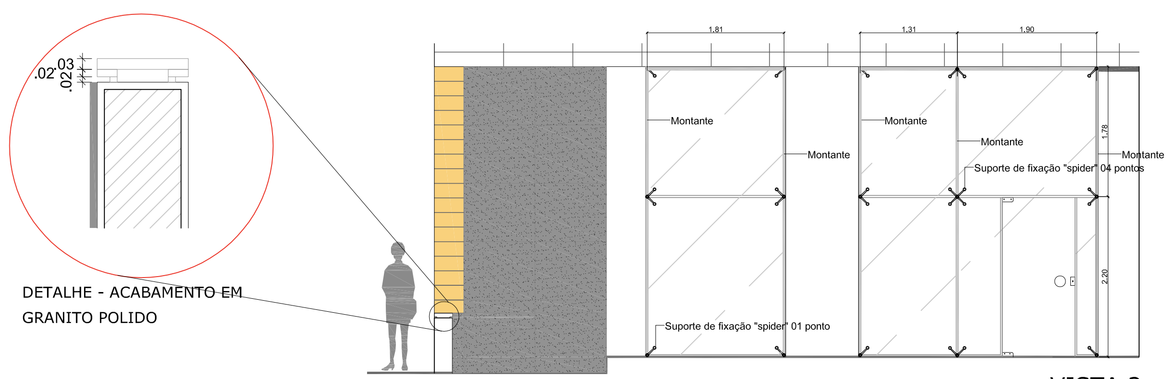

VISTA 2

1 DETALHAMENTO - VIDRAÇARIAS DA FACHADA
ESCALA 1:50

REVISÃO Nº	DATA	MODIFICAÇÃO	RESPONSÁVEL
05	04/04/18	ADEQUAÇÕES CONFORME ANÁLISE DO IBPLAN	IOCH
04	02/03/18	ADEQUAÇÕES CONFORME SOLICITAÇÃO DO CLIENTE	IOCH
03	18/12/17	ADEQUAÇÕES CONFORME ANÁLISE DO IBPLAN	IOCH
02	04/08/17	ADEQUAÇÕES CONFORME SOLICITAÇÃO DO CLIENTE	IOCH
01	14/07/17	ADEQUAÇÕES CONFORME SOLICITAÇÃO DO CLIENTE	IOCH
00	08/06/17	INICIAL	IOCH

TRIBUNAL REGIONAL DO TRABALHO 12º REGIÃO
SECRETARIA ADMINISTRATIVA
SERVIÇO DE PROJETOS E OBRAS/SETOR
RUA ESTEVES JR., 395 - 7º ANDAR - CENTRO FLORIANÓPOLIS / SC
CEP 88015-900
TELEFONES SPO SETOR
EMAIL SPO SETOR

IOCH ENGENHARIA SIMULTÂNEA
Rua General Andrade Neves, 158 - América - Joinvile - SC - CEP 89204-410
(047)3028-7770 - ioch@ioch.com.br - www.ioch.com.br

LOCAL / UNIDADE
FÓRUM TRABALHISTA DE DE BRUSQUE/SC
ENDEREÇO: AVENIDA MONTE CASTELO, 05, CENTRO - BRUSQUE/SC

PROJETO
PROJETO DE REFORMA DO FUTURO PRÉDIO SEDE

ETAPA DE PROJETO
PROJETO ARQUITÊTONICO EXECUTIVO

AUTOR DO PROJETO
ELLEN FLÁVIA WEIS LEITE - CAU 170895-3
ARQUITETA E URBANISTA

PROPRIETÁRIO
TRIBUNAL REGIONAL DO TRABALHO DA 12ª REGIÃO
CNPJ nº 02.482.005/0001-23

INSCRIÇÃO IMOBILIÁRIA	aaaaaaaaaaa
ÁREA DO TERRENO	901,67m²
ÁREA CONSTRUÍDA EXISTENTE (A REFORMAR)	1166,66m²
ÁREA EXISTENTE ANEXO (A DEMOLIR)	84,75m²
ÁREA A REGULARIZAR	1166,66m²
ÁREA TOTAL	1166,66m²
TAXA DE OCUPAÇÃO	44%
COEFICIENTE DE APROVEITAMENTO	1,29

CONTEÚDO DESENHO
DETALHAMENTOS - VIDRAÇARIAS DE FACHADA

DATA 06/2017		DISCIPLINA ARQ
ESCALA INDICADA		PRANCHA 11/31
DESENHO IOCH ENGENHARIA	ARQUIVO 019/17	

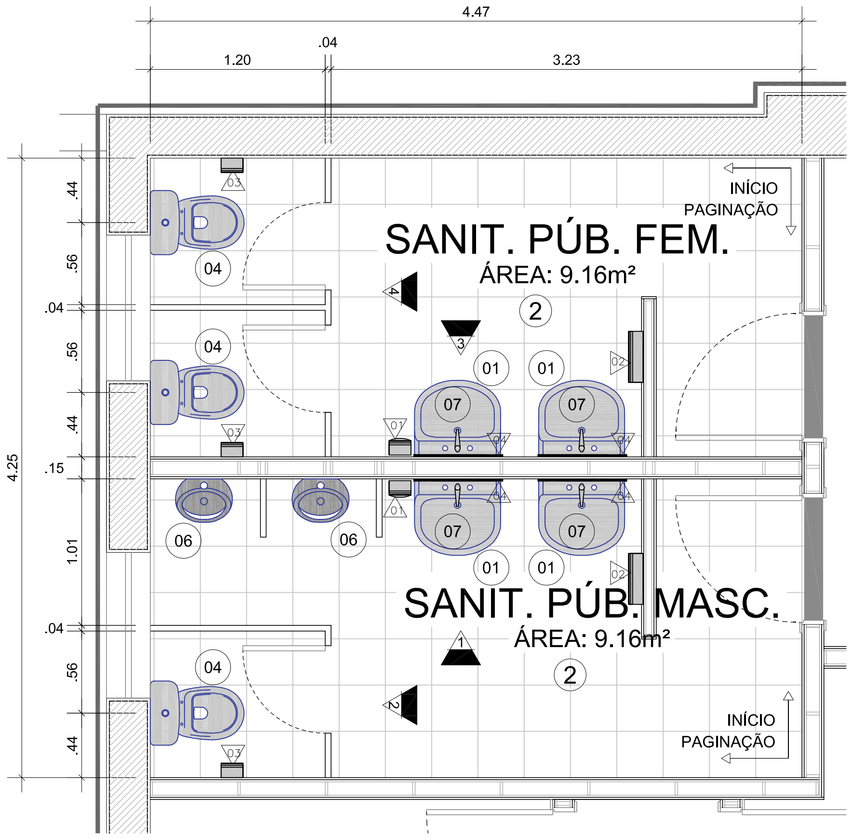

Planta Baixa

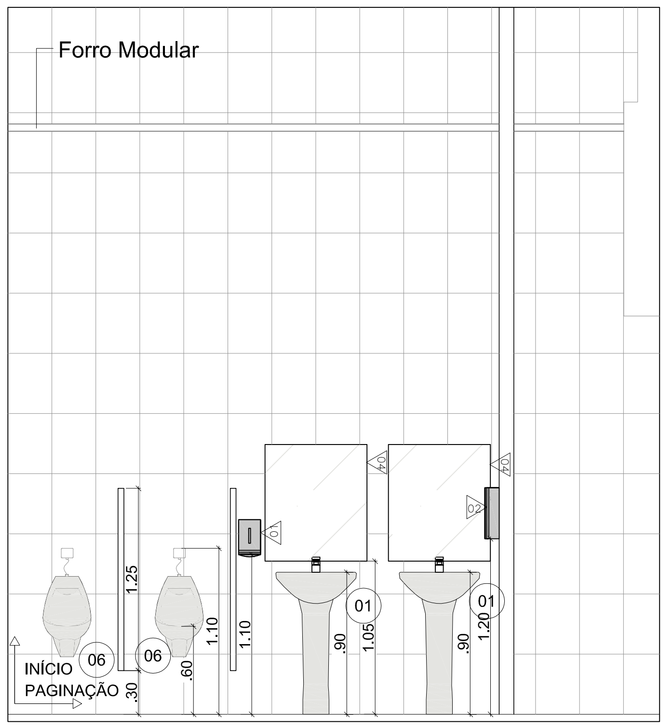

Vista 01

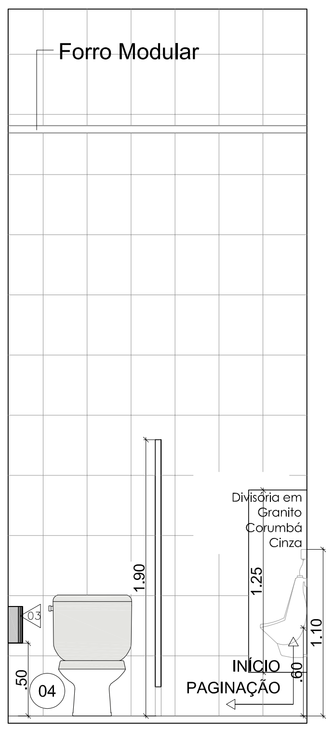

Vista 02

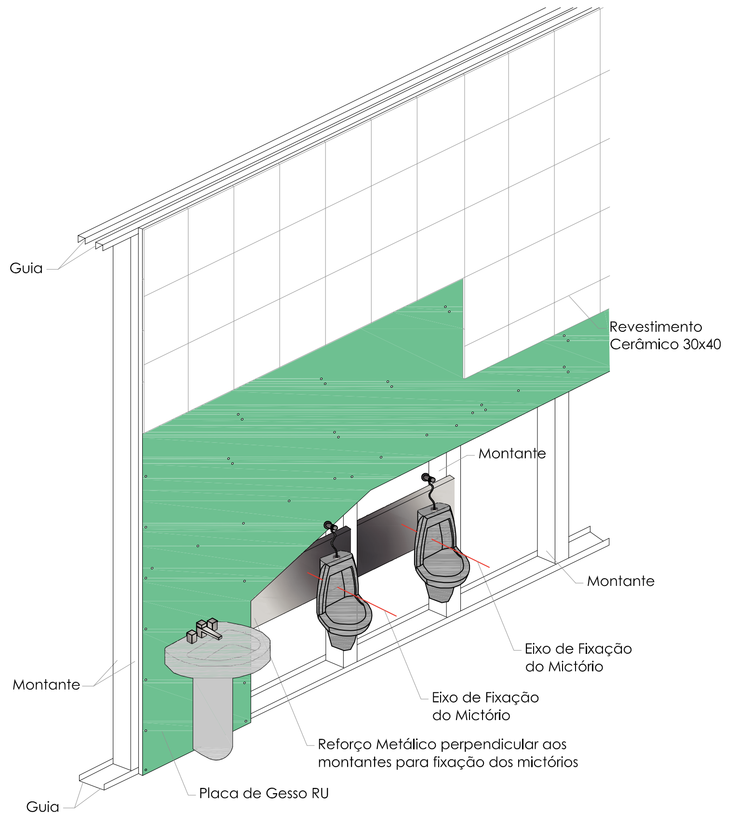

2 DETALHAMENTO - FIXAÇÃO DE EQUIPAMENTO SANITÁRIOS EM PAREDES DE GESSO

SEM ESCALA

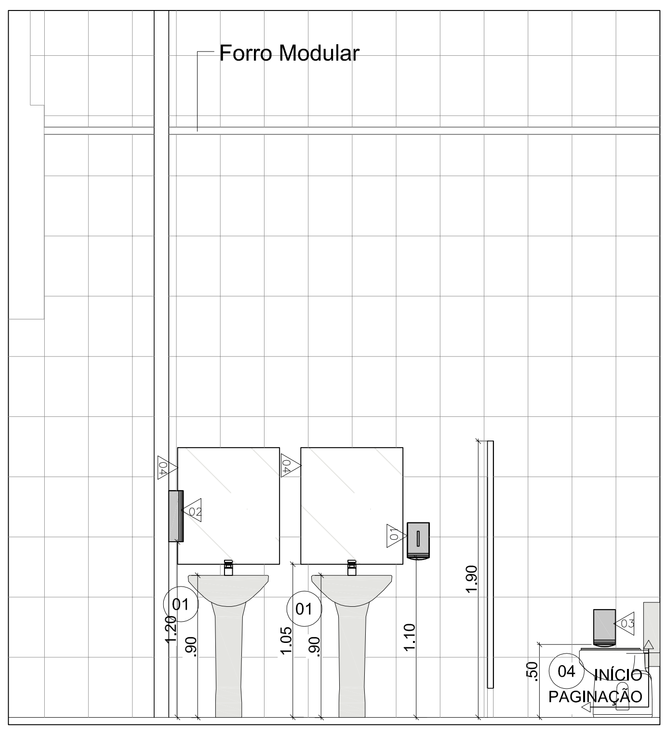

Vista 03

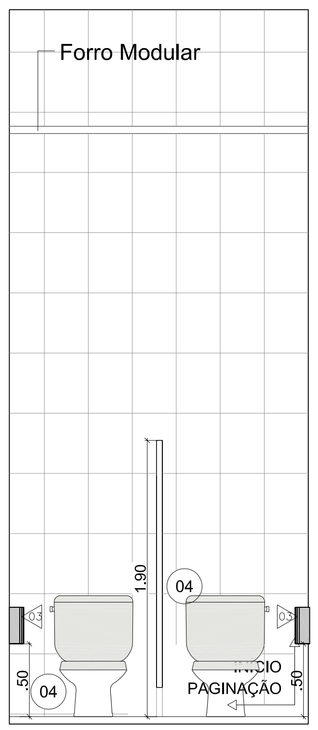

Vista 04

1 DETALHAMENTO - WC DE ACESSO AO PÚBLICO (TÉRREO)

ESCALA 1:25

ESPECIFICAÇÕES DAS PEÇAS SANITÁRIAS

LOUÇAS SANITÁRIAS

CÓD.	ESPECIFICAÇÃO	SITUAÇÃO	QTDE
01	LAVATÓRIO CERÂMICO LINHA VOGUE PLUS DECA L51+CS1V OU SIMILAR COM COLUNA LISA DE PORCELANA. COR: BRANCO	A INSTALAR	14
02	CUBA DE EMBUTIR OVAL: DECA - L.37 OU EQUIVALENTE NA COR BRANCA	A INSTALAR	10
03	LAVATÓRIO CERÂMICO DE CANTO 39,5cm Ceilte Cód: 320889 COM MEIA COLUNA (SUSPENSA) LISA EM PORCELANA OU EQUIVALENTE, COR: BRANCO	A INSTALAR	01
03b	LAVATÓRIO CERÂMICO LINHA VOGUE PLUS DECA L51+CS1V OU SIMILAR COM COLUNA SUSPENSA DE PORCELANA E BARRAS DE APOIO. COR: BRANCO	A INSTALAR	02
04	VASO SANITÁRIO BRANCO COM CAIXA ACOPLADA BOTÃO DUPLO ACIONAMENTO DECA CP 525/CD 01 F COM TAMPO BRANCO DECA AP 50 (PLÁSTICO) OU SIMILARES	A INSTALAR	25
05	VASO SANITÁRIO BRANCO DECA P510 LINHA CONFORTO OU SIMILAR COM TAMPO BRANCO DECA AP 50 (PLÁSTICO) OU SIMILAR	A INSTALAR	03
06	MICTÓRIO DE LOUÇA CONVENCIONAL BRANCO. REF. DECA M 713 OU SIMILAR, COM SIFÃO INTEGRADO E FLEXÍVEL E DEMAIS ADEREÇOS COMPATÍVEIS.	A INSTALAR	10

METAIS SANITÁRIOS

CÓD.	ESPECIFICAÇÃO		QTDE
07	TORNEIRA DE BANCADA P/ LAVATÓRIO: DOCOL PRESSMATIC 110 - Cód. 17160806-CR OU EQUIVALENTE, COR: CROMADO	A INSTALAR	24
08	SIFÃO UNIVERSAL PARA LAVATÓRIO COM ACABAMENTO CROMADO E ENGATE FLEXÍVEL DE AÇO INOX BLUKIT REF 031702-41 OU SIMILAR	A INSTALAR	27
09	TORNEIRA DE BANCADA BICA ALTA COM AREJADOR ARTICULÁVEL: DOCOL ARTE ÁTTICA - Cód. 00009606-CR OU EQUIVALENTE. COR: CROMADO	A INSTALAR	03
10	VÁLVULA DE DESCARGA DE PAREDE DE ACIONAMENTO SIMPLES DOCOL OU EQUIVALENTE, COM ALAVANCA DE APOIO, ACABAMENTO EM AÇO ESCOVADO	A INSTALAR	03
11	VÁLVULA DE ACIONAMENTO AUTOMÁTICO COM SENSOR ÓPTICO DE MICTÓRIO DECALUX 2580EBR DECA OU EQUIVALENTE.	A INSTALAR	10
12	CUBA PARA COZINHA: TRAMONTINA 94050 - RETANGULAR EM AÇO INOX FOSCO OU EQUIVALENTE COM SIFÃO COPO UNIVERSAL BRANCO BLUKIT REF 031301-41	A INSTALAR	03
13	TORNEIRA DE BANCADA P/ LAVATÓRIO: DOCOL PRESSMATIC BENEFIT COM LEVE PRESSÃO DE ALANCA, Cód. 00490706 OU EQUIVALENTE. COR: CROMADO	A INSTALAR	03

COMPLEMENTOS/ACESSÓRIOS

CÓD.	ESPECIFICAÇÃO		QTDE
01	SABONETEIRA: REF. JOFEL para refil Ref. ACBR 800 OU EQUIVALENTE INSTALAR A H=1,20 DO PISO	A INSTALAR	24
02	DISPENSER PARA PAPEL TOALHA: JOFEL LINHA BRANCA, Ref: AH 00,100 OU EQUIVALENTE. INSTALAR A H=1,20 DO PISO	A INSTALAR	26
03	DISPENSER PARA PAPEL HIGIÊNICO: JOFEL mini mecha Ref. AGBR 100 OU EQUIVALENTE. INSTALAR A H=50cm DO PISO	A INSTALAR	28
04	ESPELHO CRISTAL ESP. MÍNIMA 6mm FIXADO C/ BOTOEIRAS EM METAL CROMADO POLIDO,	A INSTALAR	28
05	BARRA DE APOIO ACESSIBILIDADE - 80cm EM INOX ESCOVADO DOCOLMATIC LINHA BENEFIT Cód. 00446146 OU SIMILAR.	A INSTALAR	06
06	MÓVEL EM MDF	A INSTALAR	13
07	TAMPO EM GRANITO BRANCO ITAÚNAS C/ ACAB. 1/2 ESQUADRIA E REBAIXO PARA ÁGUA, ESPESSURA E=2cm. BORDA h=15cm E RODATAMPO DE h=10cm / e=2cm	A INSTALAR	13

REVISÃO Nº	DATA	MODIFICAÇÃO	RESPONSÁVEL
05	04/04/18	ADEQUAÇÕES CONFORME ANÁLISE DO IBPLAN	IOCH
04	02/03/18	ADEQUAÇÕES CONFORME SOLICITAÇÃO DO CLIENTE	IOCH
03	18/12/17	ADEQUAÇÕES CONFORME ANÁLISE DO IBPLAN	IOCH
02	04/08/17	ADEQUAÇÕES CONFORME SOLICITAÇÃO DO CLIENTE	IOCH
01	14/07/17	ADEQUAÇÕES CONFORME SOLICITAÇÃO DO CLIENTE	IOCH
00	08/06/17	INICIAL	IOCH

TRIBUNAL REGIONAL DO TRABALHO 12º REGIÃO
SECRETARIA ADMINISTRATIVA
SERVIÇO DE PROJETOS E OBRAS/SETOR
RUA ESTEVES JR., 395 - 7º ANDAR - CENTRO FLORIANÓPOLIS / SC
CEP 88015-900
TELEFONES SPO SETOR
EMAIL SPO SETOR

IOCH ENGENHARIA SIMULTÂNEA
Rua General Andrade Neves, 158 - América - Joinville - SC - CEP 89204-410
(047)3028-7770 - ioch@ioch.com.br - www.ioch.com.br

LOCAL / UNIDADE

FÓRUM TRABALHISTA DE DE BRUSQUE/SC

ENDEREÇO: AVENIDA MONTE CASTELO, 05, CENTRO - BRUSQUE/SC

PROJETO

PROJETO DE REFORMA DO FUTURO PRÉDIO SEDE

ETAPA DE PROJETO

PROJETO ARQUITÊTONICO EXECUTIVO

AUTOR DO PROJETO
ELLEN FLÁVIA WEIS LEITE - CAU 170895-3
ARQUITETA E URBANISTA

PROPRIETÁRIO
TRIBUNAL REGIONAL DO TRABALHO DA 12º REGIÃO
CNPJ nº 02.482.005/0001-23

INSCRIÇÃO IMOBILIÁRIA	aaaaaaaaaaa
ÁREA DO TERRENO	901,67m²
ÁREA CONSTRUÍDA EXISTENTE (A REFORMAR)	1166,66m²
ÁREA EXISTENTE ANEXO (A DEMOLIR)	84,75m²
ÁREA A REGULARIZAR	1166,66m²
ÁREA TOTAL	1166,66m²
TAXA DE OCUPAÇÃO	44%
COEFICIENTE DE APROVEITAMENTO	1,29

CONTEÚDO DESENHO

DETALHAMENTOS DAS ÁREAS MOLHADAS

DATA 06/2017		DISCIPLINA ARQ
ESCALA INDICADA		PRANCHA 12/31
DESENHO IOCH ENGENHARIA	ARQUIVO 019/17	

A1 - 841 x 594mm

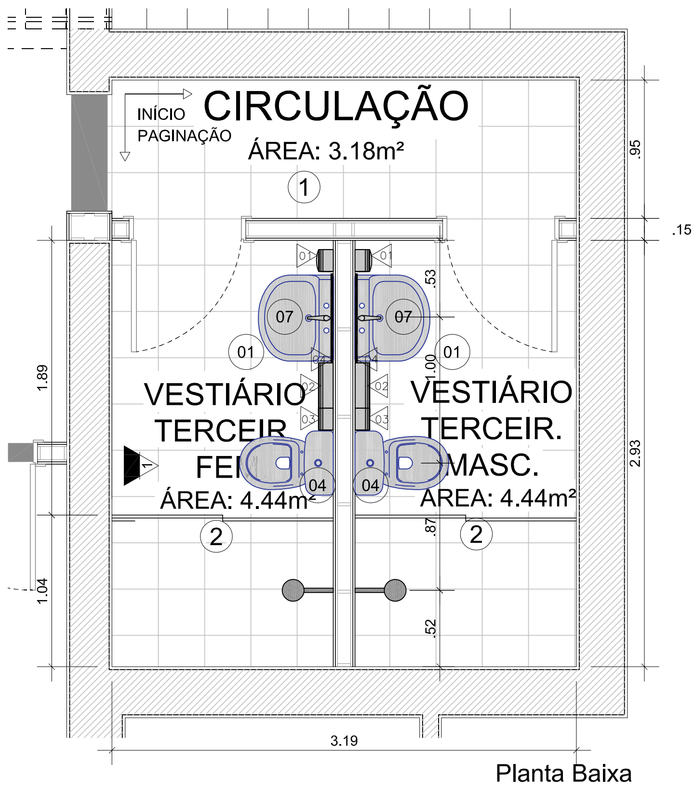

Planta Baixa

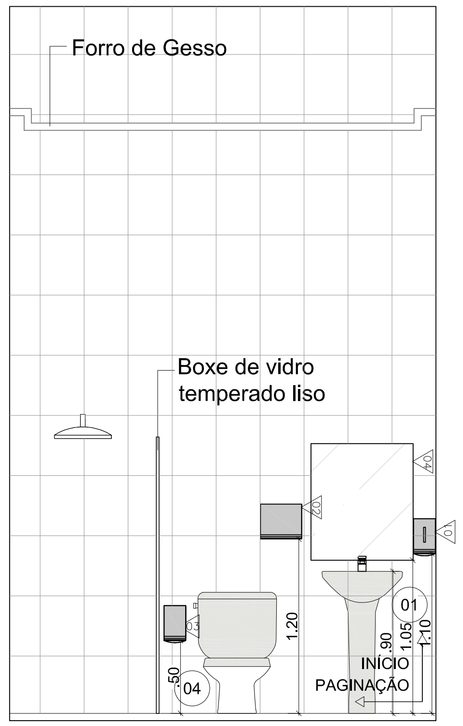

Vista 01

1 DETALHAMENTO - VESTIÁRIOS TERCEIRIZADOS (TÉRREO)
ESCALA 1:25

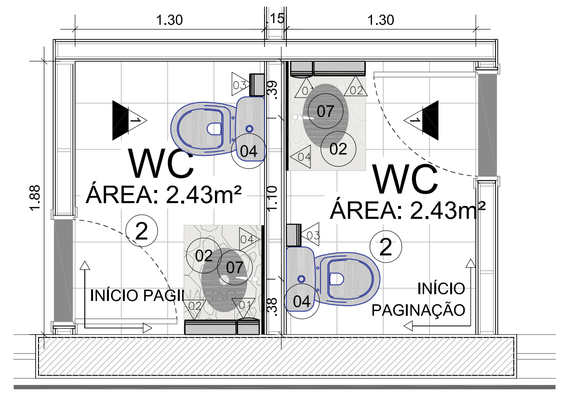

Planta Baixa

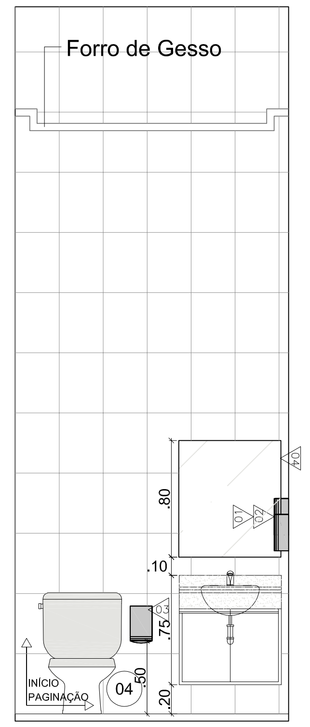

Vista 01

2 DETALHAMENTO - SANITÁRIOS OAB E secegem (TÉRREO)
ESCALA 1:25

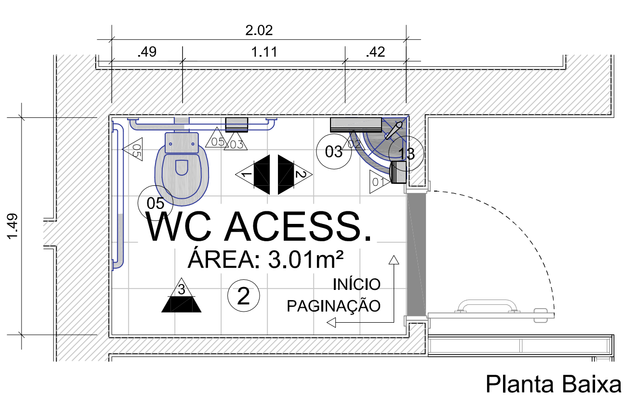

Planta Baixa

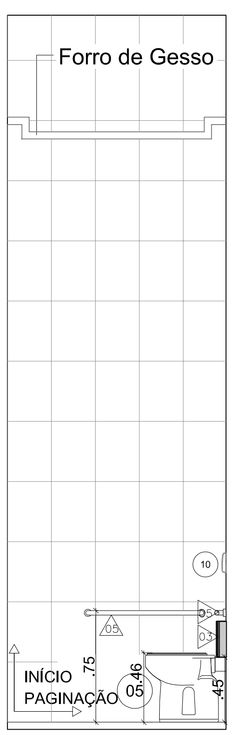

Vista 01

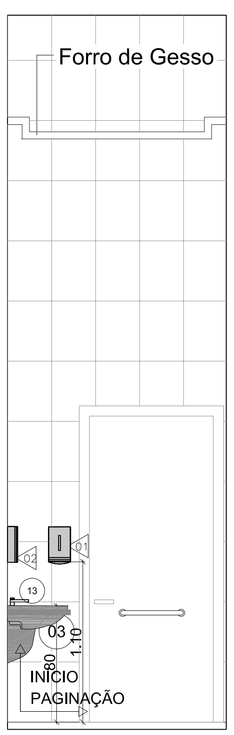

Vista 02

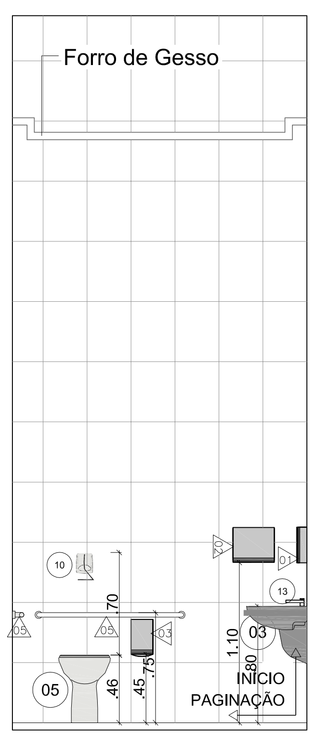

Vista 03

3 DETALHAMENTO - WC ACESSÍVEL (TÉRREO)
ESCALA 1:25

REVISÃO Nº	DATA	MODIFICAÇÃO	RESPONSÁVEL
05	04/04/18	ADEQUAÇÕES CONFORME ANÁLISE DO IBPLAN	IOCH
04	02/03/18	ADEQUAÇÕES CONFORME SOLICITAÇÃO DO CLIENTE	IOCH
03	18/12/17	ADEQUAÇÕES CONFORME ANÁLISE DO IBPLAN	IOCH
02	04/08/17	ADEQUAÇÕES CONFORME SOLICITAÇÃO DO CLIENTE	IOCH
01	14/07/17	ADEQUAÇÕES CONFORME SOLICITAÇÃO DO CLIENTE	IOCH
00	08/06/17	INICIAL	IOCH

TRIBUNAL REGIONAL DO TRABALHO 12º REGIÃO
SECRETARIA ADMINISTRATIVA
SERVIÇO DE PROJETOS E OBRAS/SETOR
RUA ESTEVES JR., 395 - 7º ANDAR - CENTRO FLORIANÓPOLIS / SC
CEP 88015-900
TELEFONES SPO SETOR
EMAIL SPO SETOR

IOCH ENGENHARIA SIMULTÂNEA
Rua General Andrade Neves, 158 - América - Joinville - SC - CEP 89204-410
(047)3028-7770 - ioch@ioch.com.br - www.ioch.com.br

LOCAL / UNIDADE
FÓRUM TRABALHISTA DE DE BRUSQUE/SC
ENDEREÇO: AVENIDA MONTE CASTELO, 05, CENTRO - BRUSQUE/SC

PROJETO
PROJETO DE REFORMA DO FUTURO PRÉDIO SEDE
ETAPA DE PROJETO
PROJETO ARQUITÊTONICO EXECUTIVO

AUTOR DO PROJETO
ELLEN FLÁVIA WEIS LEITE - CAU 170895-3
ARQUITETA E URBANISTA

PROPRIETÁRIO
TRIBUNAL REGIONAL DO TRABALHO DA 12º REGIÃO
CNPJ nº 02.482.005/0001-23

INSCRIÇÃO IMOBILIÁRIA	aaaaaaaaaaa
ÁREA DO TERRENO	901,67m²
ÁREA CONSTRUÍDA EXISTENTE (A REFORMAR)	1166,66m²
ÁREA EXISTENTE ANEXO (A DEMOLIR)	84,75m²
ÁREA A REGULARIZAR	1166,66m²
ÁREA TOTAL	1166,66m²
TAXA DE OCUPAÇÃO	44%
COEFICIENTE DE APROVEITAMENTO	1,29

CONTEÚDO DESENHO
DETALHAMENTOS DAS ÁREAS MOLHADAS

DATA 06/2017		DISCIPLINA ARQ
ESCALA INDICADA		PRANCHA 13/31
DESENHO IOCH ENGENHARIA	ARQUIVO 019/17	

A1 - 841 x 594mm

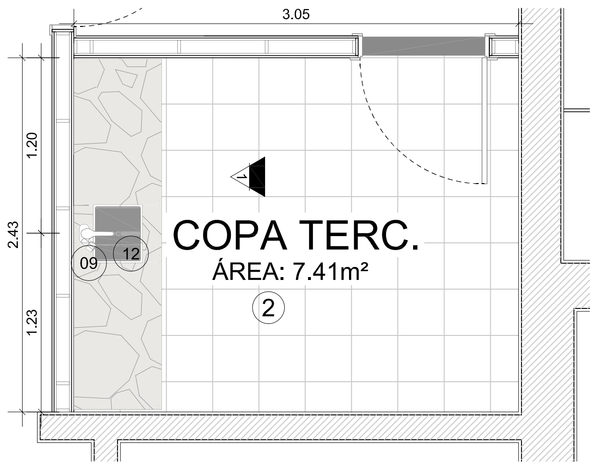

Planta Baixa

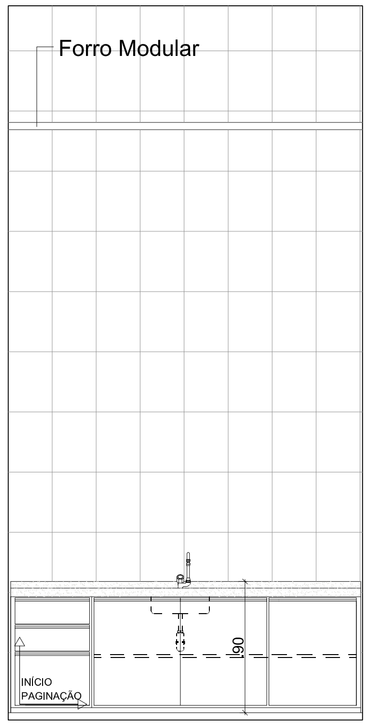

Vista 01

1 DETALHAMENTO - COPA TERCEIRIZADOS (TÉRREO)
ESCALA 1:25

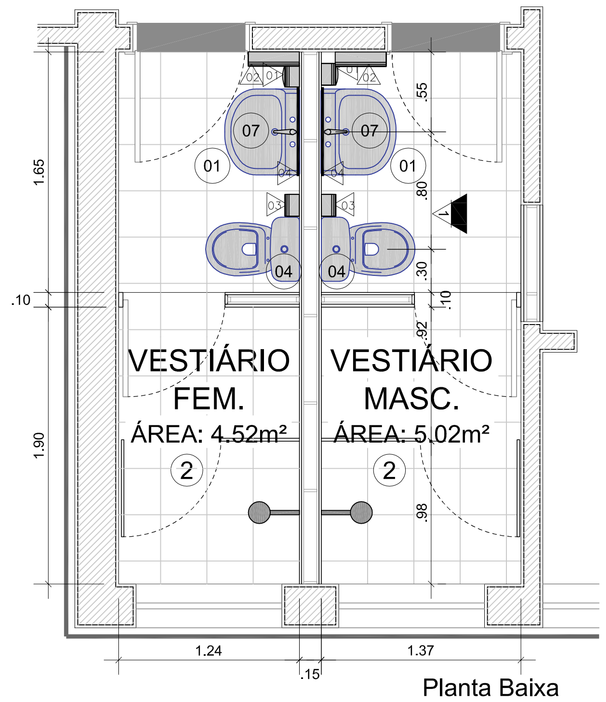

Planta Baixa

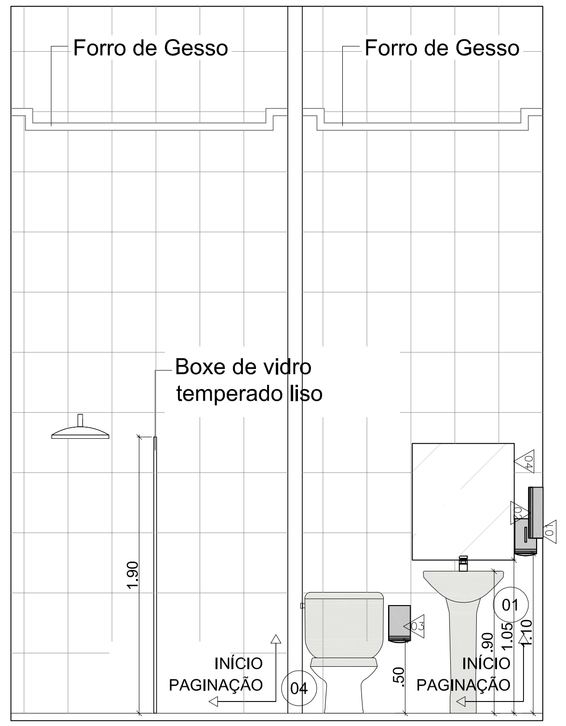

Vista 01

2 DETALHAMENTO - VESTIÁRIOS (TÉRREO)
ESCALA 1:25

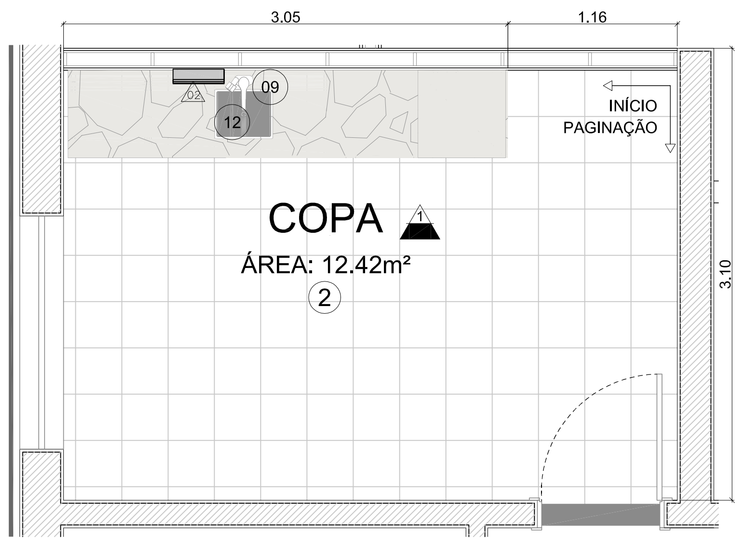

Planta Baixa

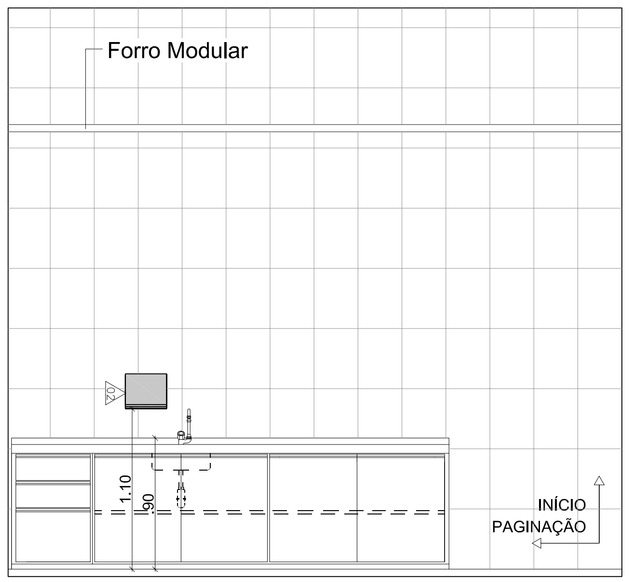

Vista 01

3 DETALHAMENTO - COPAS (2º E 3º PAVTOS)
ESCALA 1:25

REVISÃO Nº	DATA	MODIFICAÇÃO	RESPONSÁVEL
05	04/04/18	ADEQUAÇÕES CONFORME ANÁLISE DO IBPLAN	IOCH
04	02/03/18	ADEQUAÇÕES CONFORME SOLICITAÇÃO DO CLIENTE	IOCH
03	18/12/17	ADEQUAÇÕES CONFORME ANÁLISE DO IBPLAN	IOCH
02	04/08/17	ADEQUAÇÕES CONFORME SOLICITAÇÃO DO CLIENTE	IOCH
01	14/07/17	ADEQUAÇÕES CONFORME SOLICITAÇÃO DO CLIENTE	IOCH
00	08/06/17	INICIAL	IOCH

TRIBUNAL REGIONAL DO TRABALHO 12º REGIÃO
SECRETARIA ADMINISTRATIVA
SERVIÇO DE PROJETOS E OBRAS/SETOR
RUA ESTEVES JR., 395 - 7º ANDAR - CENTRO FLORIANÓPOLIS / SC
CEP 88015-900
TELEFONES SPO SETOR
EMAIL SPO SETOR

IOCH ENGENHARIA SIMULTÂNEA
Rua General Andrade Neves, 158 - América - Joinville - SC - CEP 89204-410
(047)3028-7770 - ioch@ioch.com.br - www.ioch.com.br

LOCAL / UNIDADE
FÓRUM TRABALHISTA DE DE BRUSQUE/SC
ENDEREÇO: AVENIDA MONTE CASTELO, 05, CENTRO - BRUSQUE/SC

PROJETO
PROJETO DE REFORMA DO FUTURO PRÉDIO SEDE
ETAPA DE PROJETO
PROJETO ARQUITÊTONICO EXECUTIVO

AUTOR DO PROJETO
ELLEN FLÁVIA WEIS LEITE - CAU 170895-3
ARQUITETA E URBANISTA

PROPRIETÁRIO
TRIBUNAL REGIONAL DO TRABALHO DA 12º REGIÃO
CNPJ nº 02.482.005/0001-23

INSCRIÇÃO IMOBILIÁRIA	aaaaaaaaaaa
ÁREA DO TERRENO	901,67m²
ÁREA CONSTRUÍDA EXISTENTE (A REFORMAR)	1166,66m²
ÁREA EXISTENTE ANEXO (A DEMOLIR)	84,75m²
ÁREA A REGULARIZAR	1166,66m²
ÁREA TOTAL	1166,66m²
TAXA DE OCUPAÇÃO	44%
COEFICIENTE DE APROVEITAMENTO	1,29

CONTEÚDO DESENHO
DETALHAMENTOS DAS ÁREAS MOLHADAS

DATA 06/2017
ESCALA INDICADA
DESENHO IOCH ENGENHARIA
ARQUIVO 019/17
DISCIPLINA ARQ
PRANCHA 14/31

A1 - 841 x 594mm

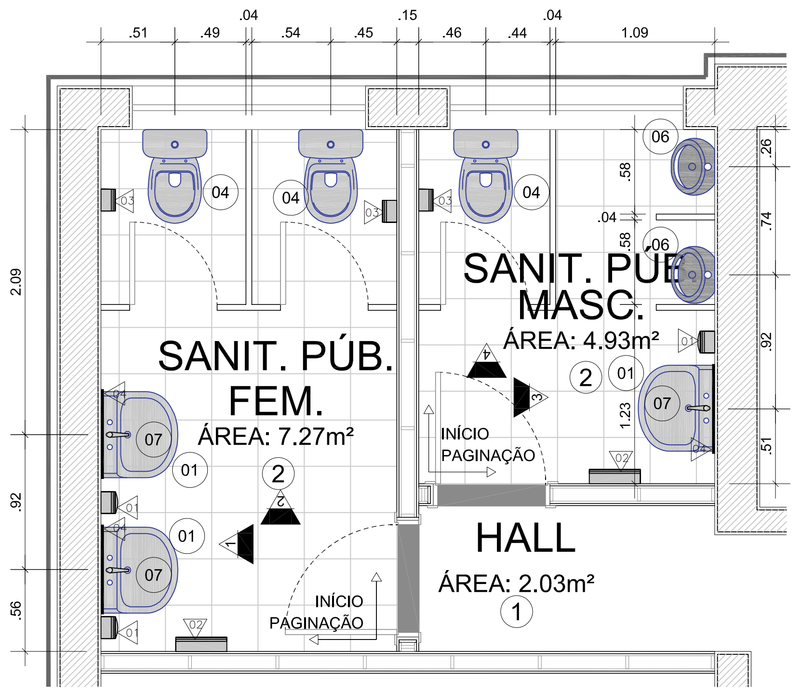

Planta Baixa

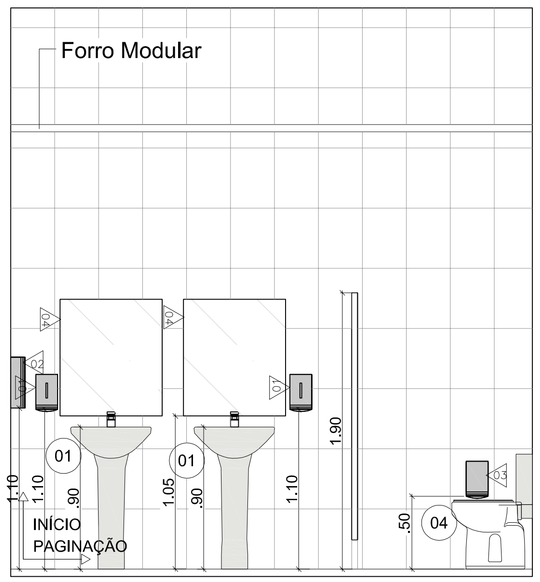

Vista 01

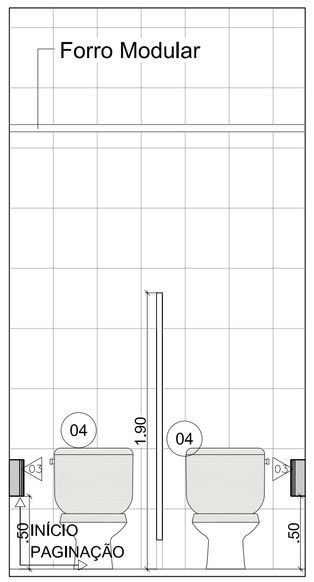

Vista 02

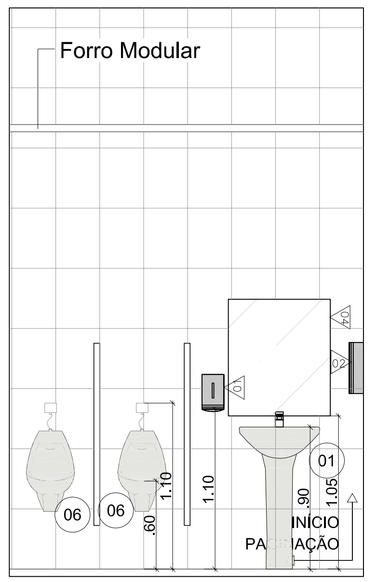

Vista 03

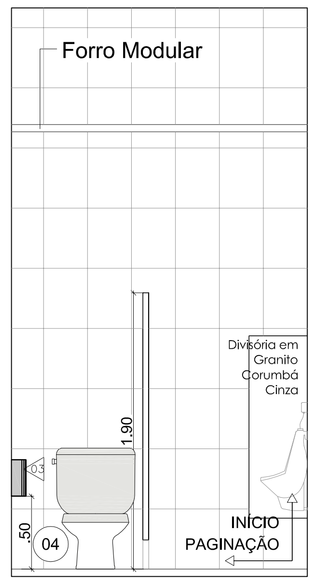

Vista 04

1 DETALHAMENTO - WCS DE ACESSO AO PÚBLICO (2º E 3º PAVTOS)
ESCALA 1:25

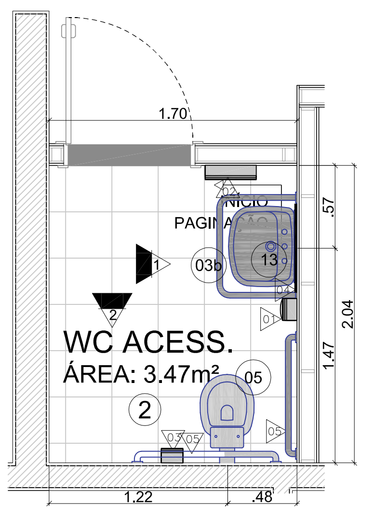

Planta Baixa

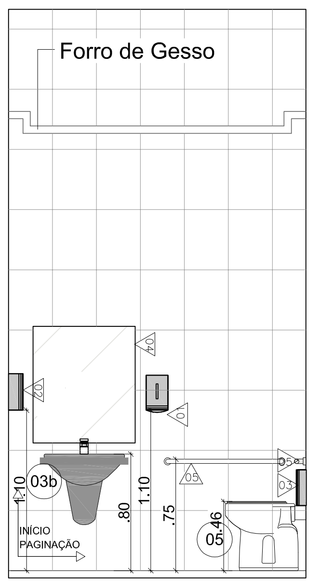

Vista 01

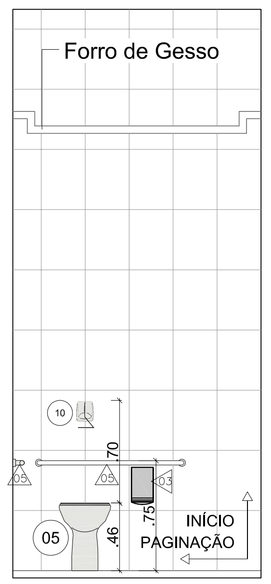

Vista 02

2 DETALHAMENTO - SANITÁRIOS ACESSÍVEIS (2º E 3º PAVTOS)
ESCALA 1:25

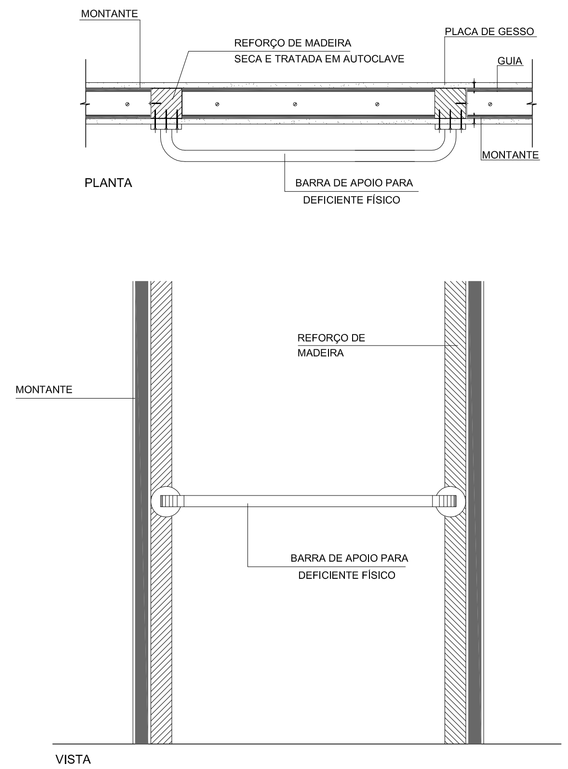

3 DETALHAMENTO - FIXAÇÃO DE BARRAS DE APOIO EM PAREDES DE GESSO
SEM ESCALA

REVISÃO Nº	DATA	MODIFICAÇÃO	RESPONSÁVEL
05	04/04/18	ADEQUAÇÕES CONFORME ANÁLISE DO IBPLAN	IOCH
04	02/03/18	ADEQUAÇÕES CONFORME SOLICITAÇÃO DO CLIENTE	IOCH
03	18/12/17	ADEQUAÇÕES CONFORME ANÁLISE DO IBPLAN	IOCH
02	04/08/17	ADEQUAÇÕES CONFORME SOLICITAÇÃO DO CLIENTE	IOCH
01	14/07/17	ADEQUAÇÕES CONFORME SOLICITAÇÃO DO CLIENTE	IOCH
00	08/06/17	INICIAL	IOCH

TRIBUNAL REGIONAL DO TRABALHO 12º REGIÃO
SECRETARIA ADMINISTRATIVA
SERVIÇO DE PROJETOS E OBRAS/SETOR
RUA ESTEVES JR., 395 - 7º ANDAR - CENTRO FLORIANÓPOLIS / SC
CEP 88015-900
TELEFONES SPO SETOR
EMAIL SPO SETOR

IOCH ENGENHARIA SIMULTÂNEA
Rua General Andrade Neves, 158 - América - Joinville - SC - CEP 89204-410
(047)3028-7770 - ioch@ioch.com.br - www.ioch.com.br

LOCAL / UNIDADE
FÓRUM TRABALHISTA DE DE BRUSQUE/SC
ENDEREÇO: AVENIDA MONTE CASTELO, 05, CENTRO - BRUSQUE/SC

PROJETO
PROJETO DE REFORMA DO FUTURO PRÉDIO SEDE
ETAPA DE PROJETO
PROJETO ARQUITÊTONICO EXECUTIVO

AUTOR DO PROJETO
ELLEN FLÁVIA WEIS LEITE - CAU 170895-3
ARQUITETA E URBANISTA

PROPRIETÁRIO
TRIBUNAL REGIONAL DO TRABALHO DA 12º REGIÃO
CNPJ nº 02.482.005/0001-23

INSCRIÇÃO IMOBILIÁRIA	aaaaaaaaaaa
ÁREA DO TERRENO	901,67m²
ÁREA CONSTRUÍDA EXISTENTE (A REFORMAR)	1166,66m²
ÁREA EXISTENTE ANEXO (A DEMOLIR)	84,75m²
ÁREA A REGULARIZAR	1166,66m²
ÁREA TOTAL	1166,66m²
TAXA DE OCUPAÇÃO	44%
COEFICIENTE DE APROVEITAMENTO	1,29

CONTEÚDO DESENHO
DETALHAMENTOS DAS ÁREAS MOLHADAS

DATA 06/2017		DISCIPLINA ARQ
ESCALA INDICADA		PRANCHA 15/31
DESENHO IOCH ENGENHARIA	ARQUIVO 019/17	

A1 - 841 x 594mm

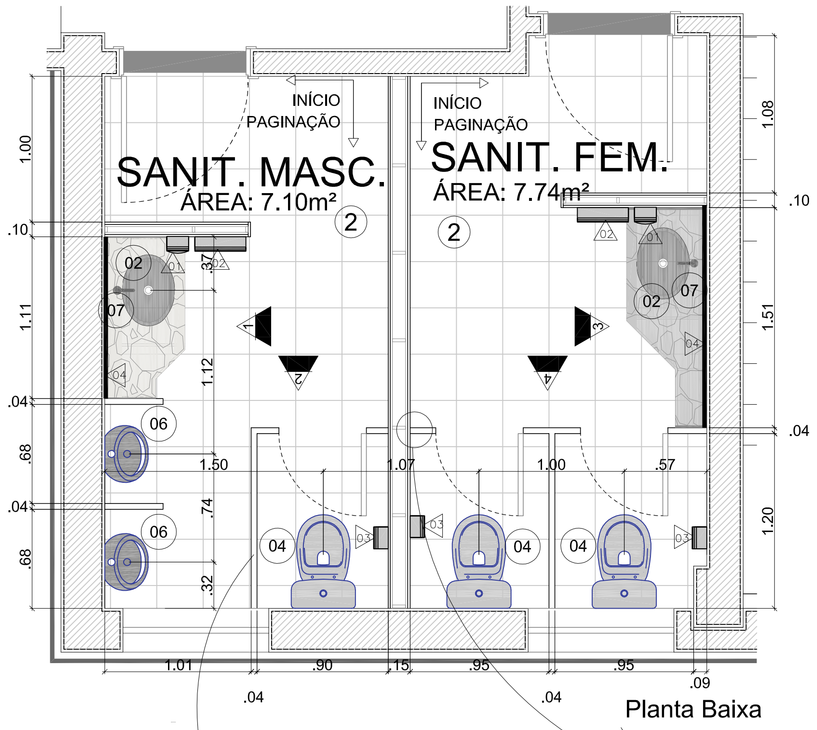

Planta Baixa

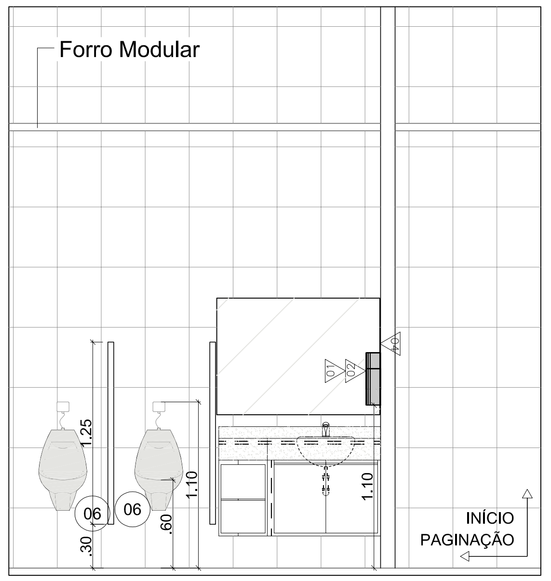

Vista 01

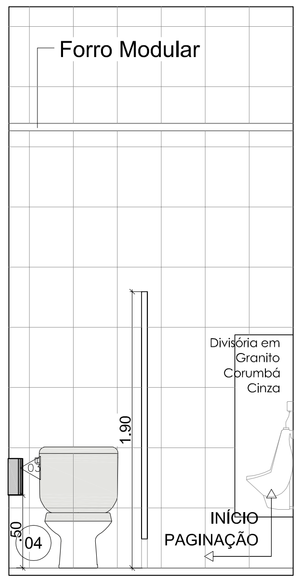

Vista 02

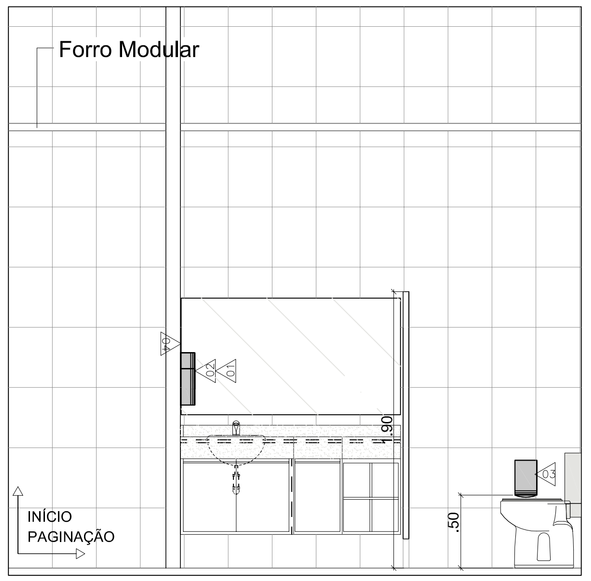

Vista 03

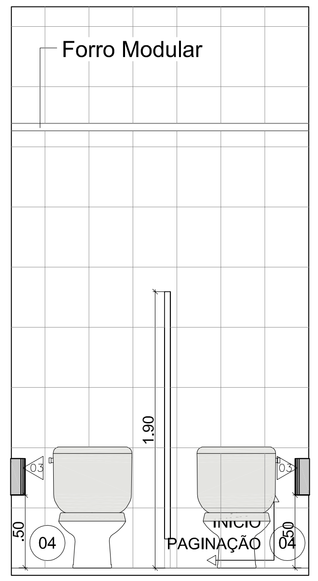

Vista 04

1 DETALHAMENTO - SANITÁRIOS SERVIDORES (2º E 3º PAVTOS)

ESCALA 1:25

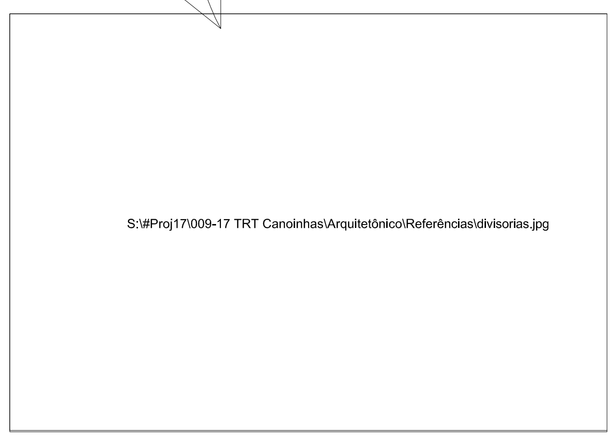

ILUSTRAÇÃO - DIVISÓRIAS SANITÁRIAS
EM GRANITO E LAMINADO ESTRUTURAL

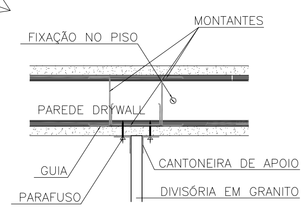

REPRESENTAÇÃO GENÉRICA DE REFORÇO DE
PAREDE DRYWALL COM MONTANTES M90
PARA APOIO DE DIVISÓRIAS DE GRANITO.

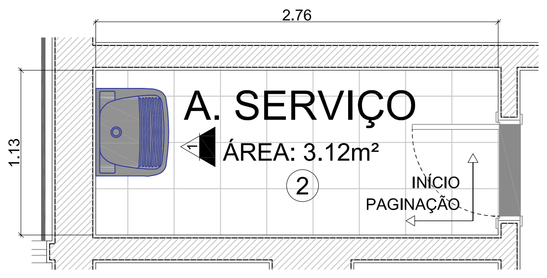

Planta Baixa

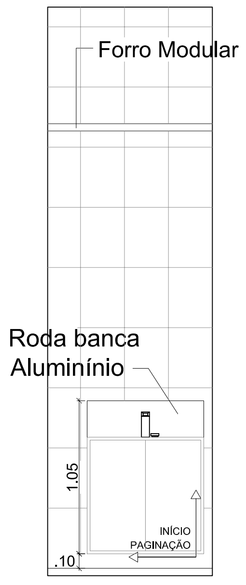

Vista 01

2 DETALHAMENTO - ÁREAS DE SERVIÇO (2º E 3º PAVTOS)

ESCALA 1:25

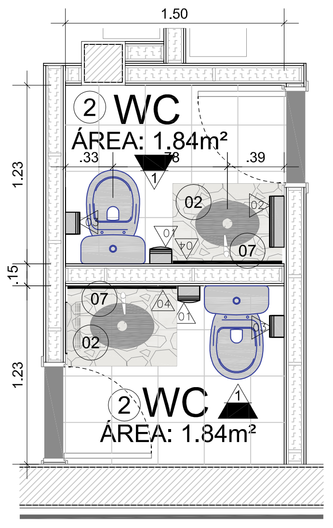

Planta Baixa

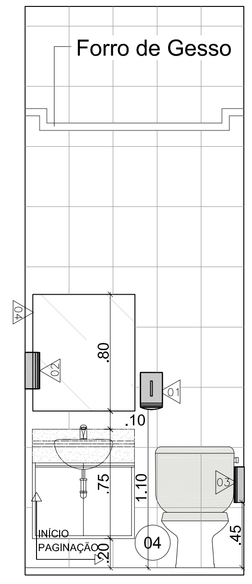

Vista 01

3 DETALHAMENTO - SANITÁRIOS GABINETES (2º E 3º PAVTOS)

ESCALA 1:25

REVISÃO Nº	DATA	MODIFICAÇÃO	RESPONSÁVEL
05	04/04/18	ADEQUAÇÕES CONFORME ANÁLISE DO IBPLAN	IOCH
04	02/03/18	ADEQUAÇÕES CONFORME SOLICITAÇÃO DO CLIENTE	IOCH
03	18/12/17	ADEQUAÇÕES CONFORME ANÁLISE DO IBPLAN	IOCH
02	04/08/17	ADEQUAÇÕES CONFORME SOLICITAÇÃO DO CLIENTE	IOCH
01	14/07/17	ADEQUAÇÕES CONFORME SOLICITAÇÃO DO CLIENTE	IOCH
00	08/06/17	INICIAL	IOCH

TRIBUNAL REGIONAL DO TRABALHO 12º REGIÃO
SECRETARIA ADMINISTRATIVA
SERVIÇO DE PROJETOS E OBRAS/SETOR
RUA ESTEVES JR., 395 - 7º ANDAR - CENTRO FLORIANÓPOLIS / SC
CEP 88015-900
TELEFONES SPO SETOR
EMAIL SPO SETOR

IOCH ENGENHARIA SIMULTÂNEA
Rua General Andrade Neves, 158 - América - Joinville - SC - CEP 89204-410
(047)3028-7770 - ioch@ioch.com.br - www.ioch.com.br

LOCAL / UNIDADE
FÓRUM TRABALHISTA DE DE BRUSQUE/SC
ENDEREÇO: AVENIDA MONTE CASTELO, 05, CENTRO - BRUSQUE/SC

PROJETO
PROJETO DE REFORMA DO FUTURO PRÉDIO SEDE

ETAPA DE PROJETO
PROJETO ARQUITÊTONICO EXECUTIVO

AUTOR DO PROJETO
ELLEN FLÁVIA WEIS LEITE - CAU 170895-3
ARQUITETA E URBANISTA

PROPRIETÁRIO
TRIBUNAL REGIONAL DO TRABALHO DA 12º REGIÃO
CNPJ nº 02.482.005/0001-23

INSCRIÇÃO IMOBILIÁRIA	aaaaaaaaaaa
ÁREA DO TERRENO	901,67m²
ÁREA CONSTRUÍDA EXISTENTE (A REFORMAR)	1166,66m²
ÁREA EXISTENTE ANEXO (A DEMOLIR)	84,75m²
ÁREA A REGULARIZAR	1166,66m²
ÁREA TOTAL	1166,66m²
TAXA DE OCUPAÇÃO	44%
COEFICIENTE DE APROVEITAMENTO	1.29

CONTEÚDO DESENHO
DETALHAMENTOS DAS ÁREAS MOLHADAS

DATA 06/2017		DISCIPLINA ARQ
ESCALA INDICADA		PRANCHA 16/31
DESENHO IOCH ENGENHARIA	ARQUIVO 019/17	

A1 -841 x 594mm

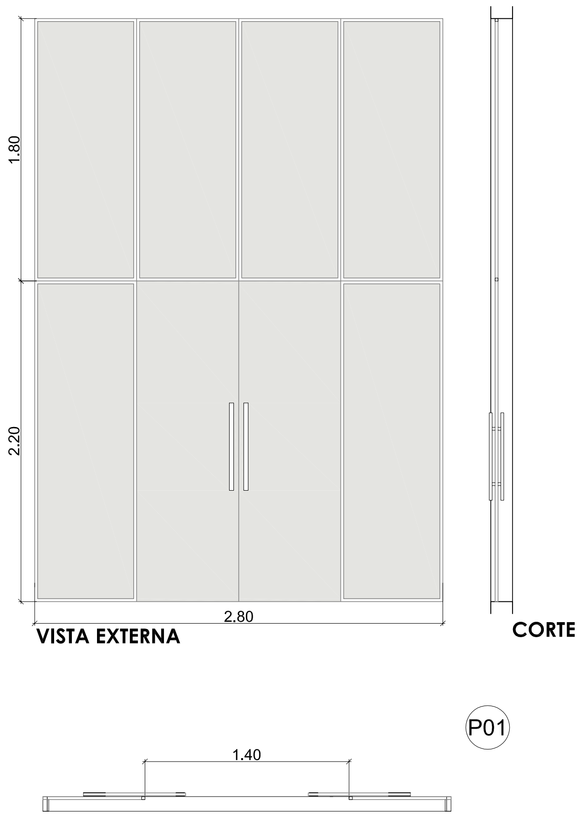

1 DETALHAMENTO - PORTA P01
ESCALA 1:25

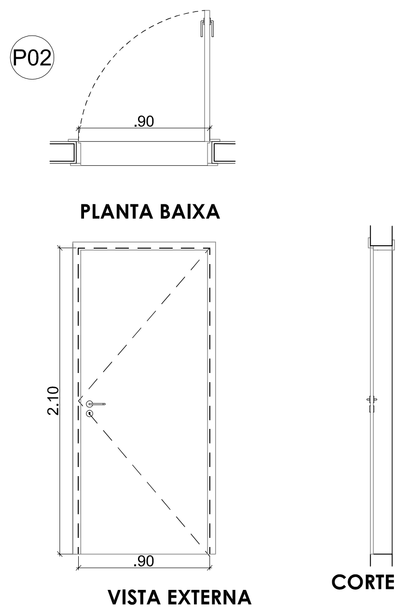

2 DETALHAMENTO - PORTA P02
ESCALA 1:25

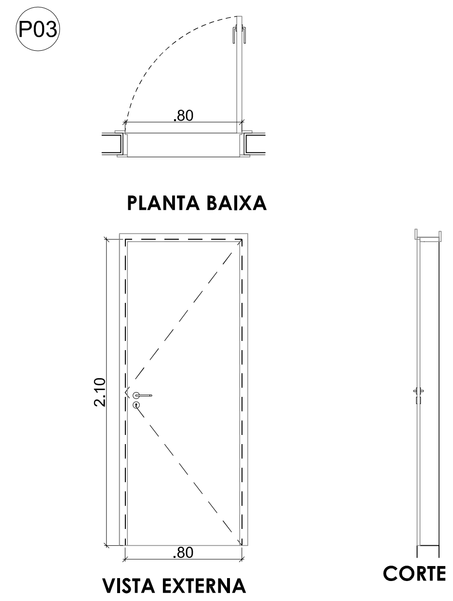

3 DETALHAMENTO - PORTA P03
ESCALA 1:25

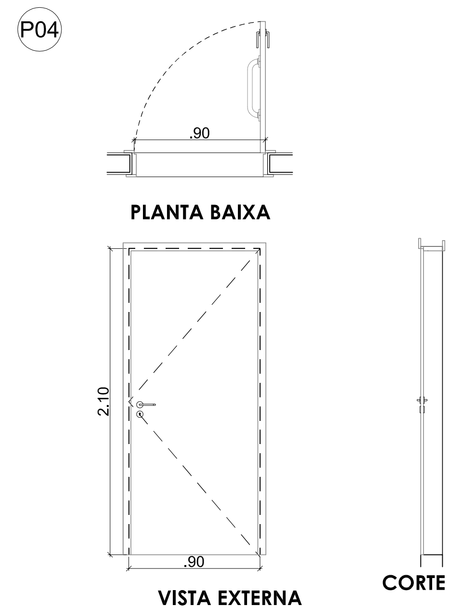

4 DETALHAMENTO - PORTA P04
ESCALA 1:25

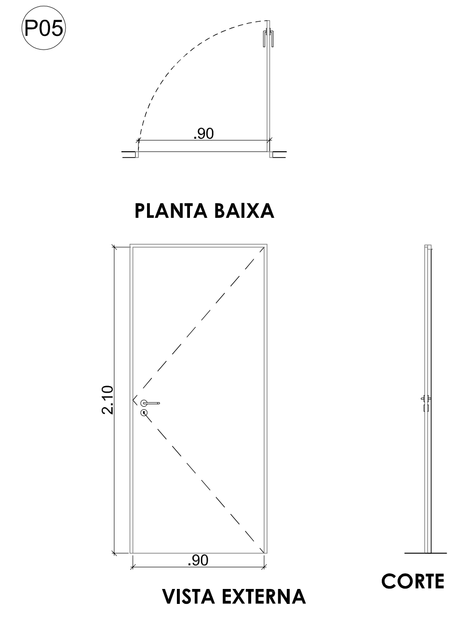

5 DETALHAMENTO - PORTA P05
ESCALA 1:25

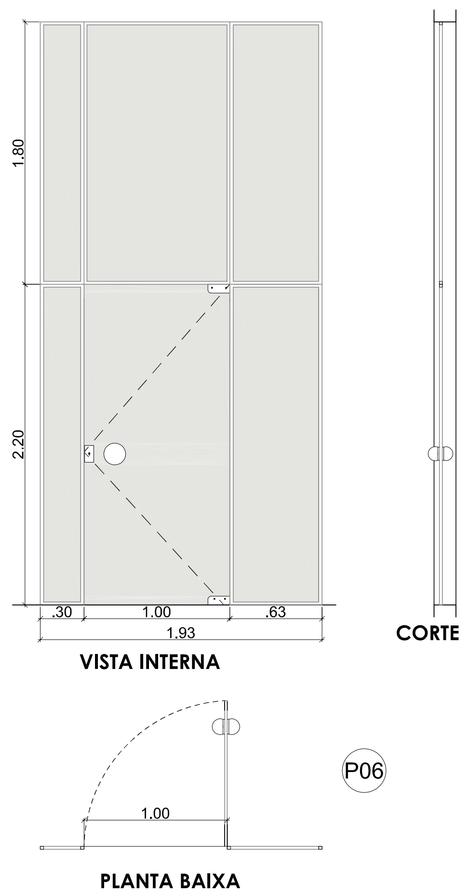

6 DETALHAMENTO - PORTA P06
ESCALA 1:25

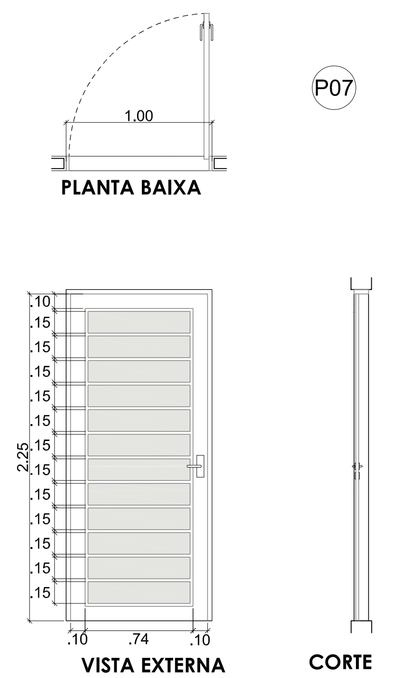

7 DETALHAMENTO - PORTA P07
ESCALA 1:25

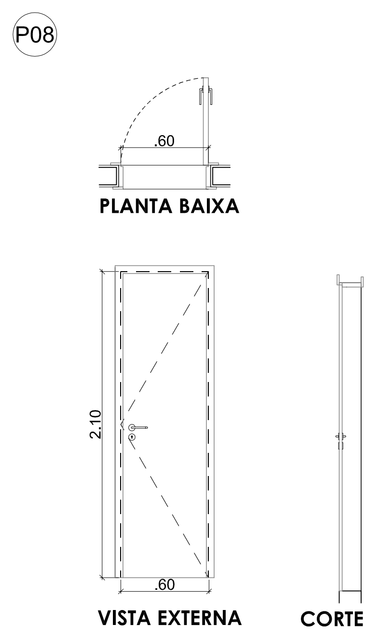

8 DETALHAMENTO - PORTA P08
ESCALA 1:25

NOTA!
Por tratar-se de Projeto de Reforma, todos os vãos de esquadrias deverão ser medidos "in loco" para conferência de dimensões e posterior confecção de portas e janelas.

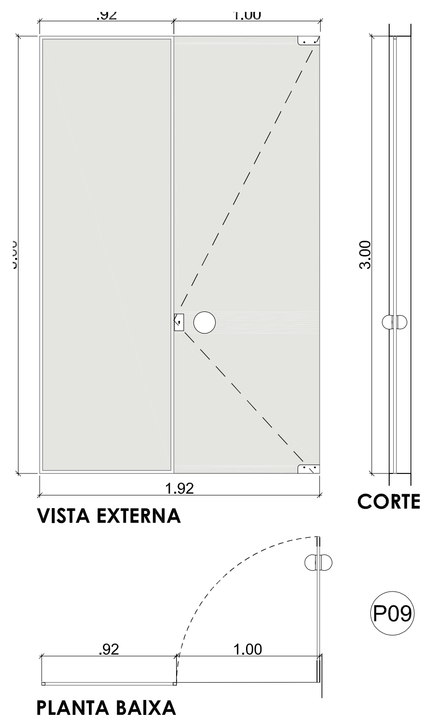

9 DETALHAMENTO - PORTA P09
ESCALA 1:25

REVISÃO Nº	DATA	MODIFICAÇÃO	RESPONSÁVEL
05	04/04/18	ADEQUAÇÕES CONFORME ANÁLISE DO IBPLAN	IOCH
04	02/03/18	ADEQUAÇÕES CONFORME SOLICITAÇÃO DO CLIENTE	IOCH
03	18/12/17	ADEQUAÇÕES CONFORME ANÁLISE DO IBPLAN	IOCH
02	04/08/17	ADEQUAÇÕES CONFORME SOLICITAÇÃO DO CLIENTE	IOCH
01	14/07/17	ADEQUAÇÕES CONFORME SOLICITAÇÃO DO CLIENTE	IOCH
00	08/06/17	INICIAL	IOCH

TRIBUNAL REGIONAL DO TRABALHO 12º REGIÃO
SECRETARIA ADMINISTRATIVA
SERVIÇO DE PROJETOS E OBRAS/SETOR
RUA ESTEVES JR., 395 - 7º ANDAR - CENTRO FLORIANÓPOLIS / SC
CEP 88015-900
TELEFONES SPO SETOR
EMAIL SPO SETOR

IOCH ENGENHARIA SIMULTÂNEA
Rua General Andrade Neves, 158 - América - Joinville - SC - CEP 89204-410
(047)3028-7770 - ioch@ioch.com.br - www.ioch.com.br

LOCAL / UNIDADE
FÓRUM TRABALHISTA DE DE BRUSQUE/SC
ENDEREÇO: AVENIDA MONTE CASTELO, 05, CENTRO - BRUSQUE/SC

PROJETO
PROJETO DE REFORMA DO FUTURO PRÉDIO SEDE
ETAPA DE PROJETO
PROJETO ARQUITÊTONICO EXECUTIVO

AUTOR DO PROJETO
ELLEN FLÁVIA WEIS LEITE - CAU 170895-3
ARQUITETA E URBANISTA

PROPRIETÁRIO
TRIBUNAL REGIONAL DO TRABALHO DA 12º REGIÃO
CNPJ nº 02.482.005/0001-23

INSCRIÇÃO IMOBILIÁRIA	aaaaaaaaaaa
ÁREA DO TERRENO	901,67m²
ÁREA CONSTRUÍDA EXISTENTE (A REFORMAR)	1166,66m²
AREA EXISTENTE ANEXO (A DEMOLIR)	84,75m²
ÁREA A REGULARIZAR	1166,66m²
ÁREA TOTAL	1166,66m²
TAXA DE OCUPAÇÃO	44%
COEFICIENTE DE APROVEITAMENTO	1,29

CONTEÚDO DESENHO
DETALHAMENTO DE ESQUADRIAS

DATA 06/2017		DISCIPLINA ARQ
ESCALA INDICADA		PRANCHA 17/31
DESENHO IOCH ENGENHARIA	ARQUIVO 019/17	

A1 - 841 x 594mm

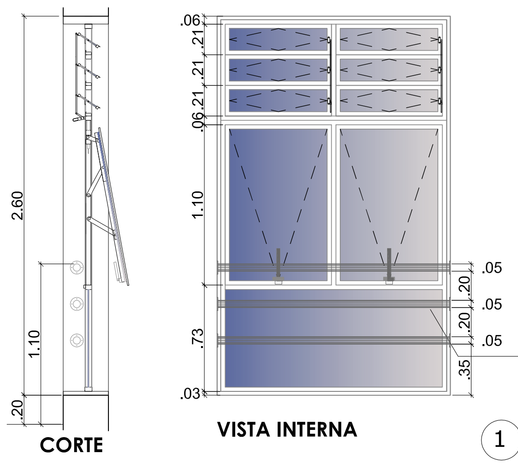

1 DETALHAMENTO - JANELA J01
ESCALA 1:25

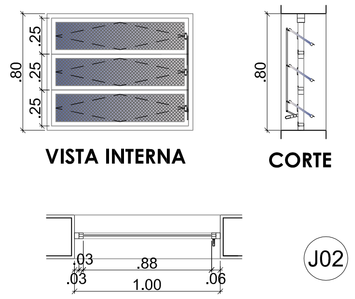

2 DETALHAMENTO JANELA J02
ESCALA 1:25

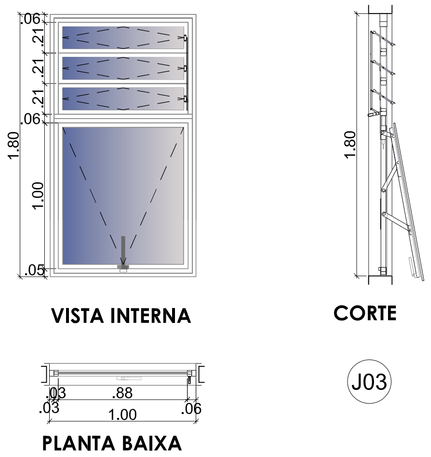

3 DETALHAMENTO - JANELA J03
ESCALA 1:25

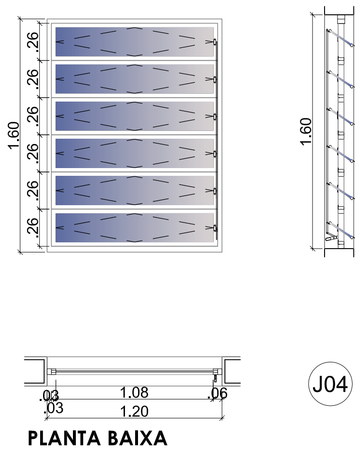

4 DETALHAMENTO JANELA J04
ESCALA 1:25

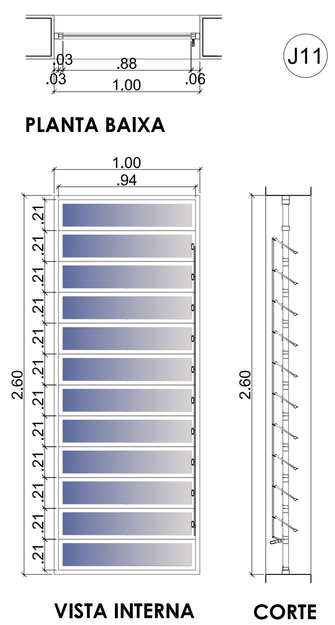

11 DETALHAMENTO JANELA J11
ESCALA 1:25

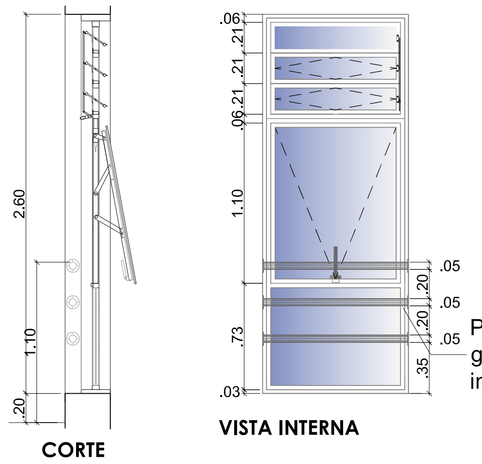

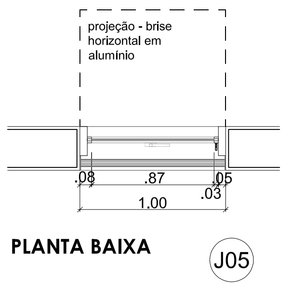

5 DETALHAMENTO JANELA J05
ESCALA 1:25

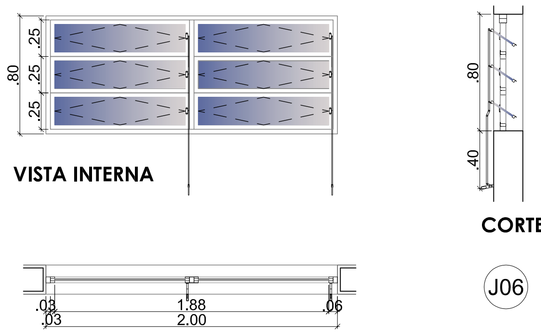

6 DETALHAMENTO - JANELA J06
ESCALA 1:25

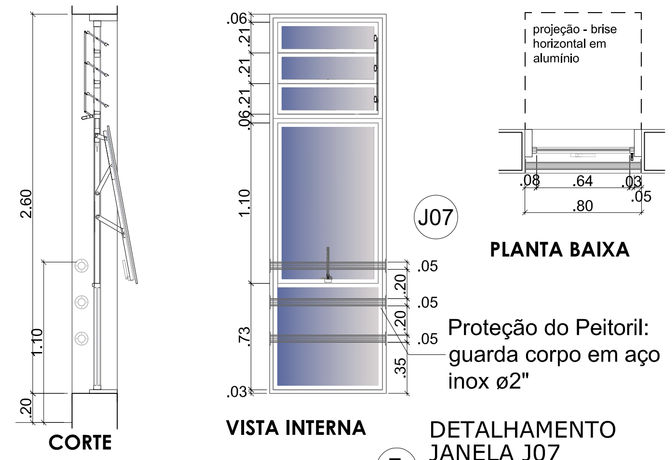

7 DETALHAMENTO JANELA J07
ESCALA 1:25

NOTA!
Por tratar-se de Projeto de Reforma, todos os vãos de esquadrias deverão ser medidos "in loco" para conferência de dimensões e posterior confecção de portas e janelas.

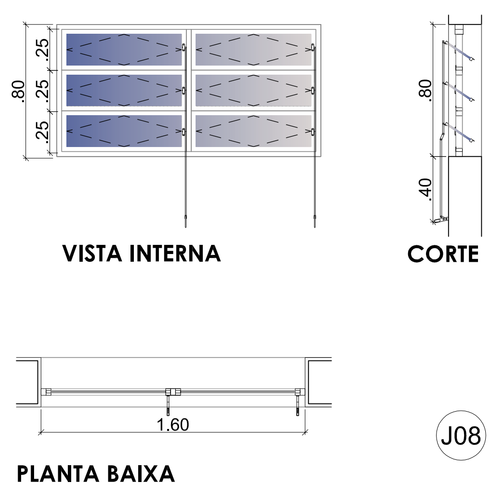

8 DETALHAMENTO - JANELA J08
ESCALA 1:25

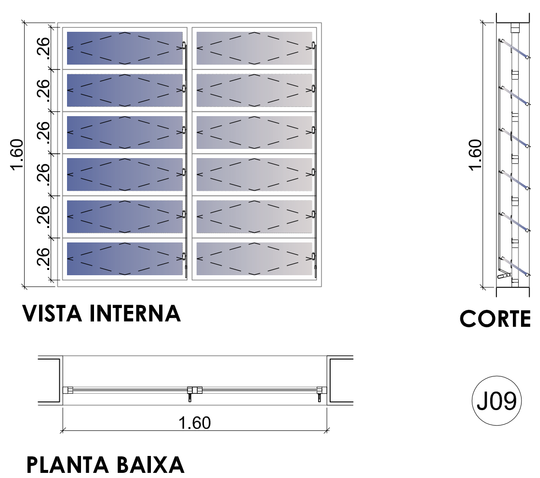

9 DETALHAMENTO - JANELA J09
ESCALA 1:25

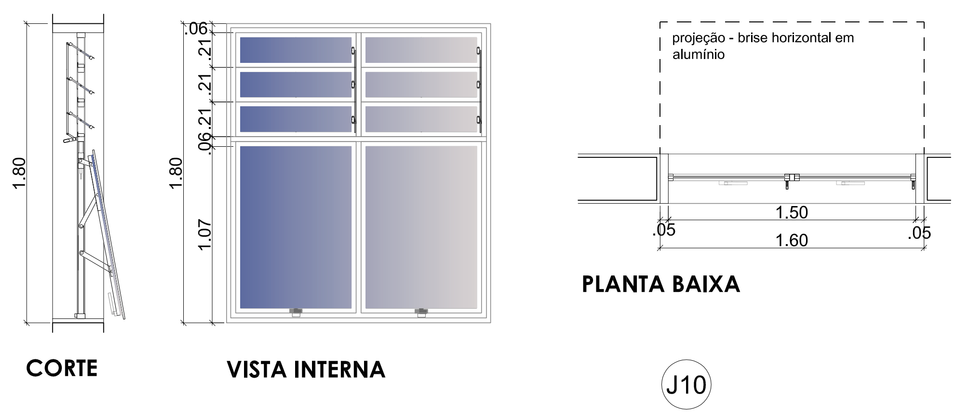

10 DETALHAMENTO - JANELA J10
ESCALA 1:25

REVISÃO Nº	DATA	MODIFICAÇÃO	RESPONSÁVEL
05	04/04/18	ADEQUAÇÕES CONFORME ANÁLISE DO IBPLAN	IOCH
04	02/03/18	ADEQUAÇÕES CONFORME SOLICITAÇÃO DO CLIENTE	IOCH
03	18/12/17	ADEQUAÇÕES CONFORME ANÁLISE DO IBPLAN	IOCH
02	04/08/17	ADEQUAÇÕES CONFORME SOLICITAÇÃO DO CLIENTE	IOCH
01	14/07/17	ADEQUAÇÕES CONFORME SOLICITAÇÃO DO CLIENTE	IOCH
00	08/06/17	INICIAL	IOCH

TRIBUNAL REGIONAL DO TRABALHO 12º REGIÃO
SECRETARIA ADMINISTRATIVA
SERVIÇO DE PROJETOS E OBRAS/SETOR
RUA ESTEVES JR., 395 - 7º ANDAR - CENTRO FLORIANÓPOLIS / SC
CEP 88015-900
TELEFONES SPO SETOR
EMAIL SPO SETOR

IOCH ENGENHARIA SIMULTÂNEA
Rua General Andrade Neves, 158 - América - Joinville - SC - CEP 89204-410
(047)3028-7770 - ioch@ioch.com.br - www.ioch.com.br

LOCAL / UNIDADE
FÓRUM TRABALHISTA DE DE BRUSQUE/SC
ENDEREÇO: AVENIDA MONTE CASTELO, 05, CENTRO - BRUSQUE/SC

PROJETO
PROJETO DE REFORMA DO FUTURO PRÉDIO SEDE
ETAPA DE PROJETO
PROJETO ARQUITÊTONICO EXECUTIVO

AUTOR DO PROJETO
ELLEN FLÁVIA WEIS LEITE - CAU 170895-3
ARQUITETA E URBANISTA

PROPRIETÁRIO
TRIBUNAL REGIONAL DO TRABALHO DA 12º REGIÃO
CNPJ nº 02.482.005/0001-23

INSCRIÇÃO IMOBILIÁRIA	aaaaaaaaaaaa
ÁREA DO TERRENO	901,67m²
ÁREA CONSTRUÍDA EXISTENTE (A REFORMAR)	1166,66m²
ÁREA EXISTENTE ANEXO (A DEMOLIR)	84,75m²
AREA A REGULARIZAR	1166,66m²
ÁREA TOTAL	1166,66m²
TAXA DE OCUPAÇÃO	44%
COEFICIENTE DE APROVEITAMENTO	1,29

CONTEÚDO DESENHO
DETALHAMENTO DE ESQUADRIAS

DATA 06/2017		DISCIPLINA ARQ
ESCALA INDICADA		PRANCHA 18/31
DESENHO IOCH ENGENHARIA	ARQUIVO 019/17	

A1 - 841 x 594mm