



LEGENDA

- RUFOS E CALHAS METÁLICAS NOVAS.
- SUBSTITUIÇÃO DAS TELHAS: TELHAS ONDULADAS DE FIBROCIMENTO ESP. 6mm + 10% COM PINTURA IMPERMEABILIZANTE REFLETIVA
- NOVO TELHADO (ESTRUTURA EM MADEIRA + TELHAS) - TELHAS ONDULADAS DE FIBROCIMENTO ESP. 6mm + 10% COM PINTURA IMPERMEABILIZANTE REFLETIVA
- MURETA PRÉ-MOLDADA - H= 10CM
- IMPERMEABILIZAÇÃO DAS CALHAS - MANTA ASFÁLTICA 4MM COM PROTEÇÃO MECÂNICA - VER DET. 1
- IMPERMEABILIZAÇÃO DAS CALHAS - MANTA ASFÁLTICA ALUMINIZADA 4MM - VER DET. 2
- PONTOS DE INFILTRAÇÃO NO FORRO MINERAL - PREVER SUBSTITUIÇÃO
- PONTOS DE INFILTRAÇÃO NA LAJE - PREVER RECOMPOSIÇÃO DO REBOCO E PINTURA
- PRINGUEIRA DE CONCRETO PRÉ-MOLDADO - PREVER BALANÇO DE SCM PARA CADA LADO
- ÁREA DE AJARDINAMENTO - PREVER COMPLEMENTO COM BRITA - H=5CM
- PISO CERÂMICO EXISTENTE - REFAZER REAJANTE E PREVER LIMPEZA
- ESTRUTURA EXISTENTE
- ALVENARIA EXISTENTE

TABELA DE ACABAMENTOS	
PAREDES	
1	PINTURA - TINTA ACRÍLICA FOSCA - SUIVINE (OU SIMILAR) - COR PALHA
2	PINTURA - IMPERMEABILIZANTE ACRÍLICO - HIDROCORTE (OU SIMILAR) - COR CONCRETO
3	PINTURA - TINTA ACRÍLICA FOSCA COR CINZA - SOBRE TEXTURA EXISTENTE (TIPO GRAFITO RÚSTICO CORAL OU SIMILAR)
4	PINTURA - TINTA ESMALTE ANTIFERRUGEM - COR GRAFITE
FORROS	
1	LAJE REBOCADA E PINTADA - TINTA ACRÍLICA FOSCA - SUIVINE (OU SIMILAR) - COR PALHA
2	FORRO DE FIBRA MINERAL COR BRANCA - AMSTRONG HUNTER DOUGLAS - MODELO RG90 625 X 625 X 13mm (OU SIMILAR - IGUAL AO EXISTENTE)

OBSERVAÇÕES:

- SERVIÇOS DE FACHADA:**
- REMOÇÃO E RECOLOCAÇÃO DE ELEMENTOS DE SINALIZAÇÃO (NÚMEROS DA FACHADA E PLACAS DIVERSAS);
 - PREVER LAVAGEM DAS FACHADAS, EM GERAL, COM CLORO, PARA REMOÇÃO DE LIMO E FUNGOS;
 - TRATAMENTO DAS TRINCAS E FISSURAS DE TODO O PRÉDIO, PRINCIPALMENTE DAS PLATIBANDAS DA COBERTURA: (a) As fissuras e trincas existentes, quando de largura inferior a 3,0 mm, deverão ser isoladas com selante acrílico à base de água, branco Siknort-203 ou similar em uma densidade, sobre o produto deve-se aplicar o vito de polietileno na extensão da trinca (onde necessário) e posteriormente aplicar nova camada de isolamento; (b) Para fissuras maiores que 3 mm deverão ser feitas em forma de "V", por meio de "betonete", a fim de apresentar aproximadamente 1,5 cm de profundidade e 1,0 cm de largura. Limpar a superfície, removendo as partes soltas e a poeira. O acabamento da parede deverá ser removido em uma faixa de 20 cm, com o uso de martelo e picareta, embutindo a base de emulsão acrílica, Vedacril - Tintex - Detergente acrílico, Siknort-203 ou similar. Após 24 horas, aplicar 01 (uma) camada de impermeabilizante acrílico elastomérico à base de água diluído com 10% de água de Tintex ou similar, que seja compatível (mesma base) com a tinta ou tinta a ser aplicada. Aplicar todo de polietileno com largura de 10 a 15 cm na extensão da fissura onde necessário. Após aplicação de 01, medida e impermeabilizante à base de água diluído em água na proporção de 1:1,5 respectivamente. Ventilar ou similar em 04 (quatro) ou mais dias. A última camada do produto deverá ser aplicada sem diluição. Tempo de secagem mínimo de 6 horas;
 - REVISÃO DOS ELEMENTOS HORIZONTAIS DE CONCRETO, ACIMA E ABAIXO DAS ESQUADRIAS - TRATAMENTO DAS FISSURAS: APLICAÇÃO DE MANTA LÍQUIDA IMPERMEABILIZANTE (TIPO VEDAPREN) COMO FUNDO; E PINTURA;
 - PINTURA GERAL DE TODA A EDIFICAÇÃO, INCLUINDO MUIROS, FLOREIRAS, PORTÃO DE ACESSO AOS VEÍCULOS E CORRIMÕES - ESPECIFICAÇÕES DOS ACABAMENTOS CONFORME LEGENDA;
 - SUBSTITUIÇÃO DO LETREIRO DA FACHADA PRINCIPAL - MODELO CONFORME ORIENTAÇÃO DO TRT;
 - REMOÇÃO, LIMPEZA GERAL E RECOLOCAÇÃO DOS BRISES.
- SERVIÇOS DA COBERTURA:**
- RECOMPOSIÇÃO DO REBOCO, TRATAMENTO DAS TRINCAS E FISSURAS, E PINTURA DA PARTE INTERNA DAS PLATIBANDAS;
 - SUBSTITUIÇÃO DE TODAS AS TELHAS DE FIBROCIMENTO DOS TELHADOS, POR NOVAS COM PINTURA IMPERMEABILIZANTE REFLETIVA, INCLUSIVE NOS RESERVATÓRIOS;
 - REVISÃO DOS RUFOS E ALGEROSAS - CONSERTAR PEÇAS COM DEFORMAÇÕES, REFAZER A VEDAÇÃO NAS EMENDAS E FURAÇÕES PARA FIXAÇÃO DAS PEÇAS, E NOS ENCONTROS COM AS PAREDES;
 - REMOÇÃO DA PROTEÇÃO MECÂNICA E IMPERMEABILIZAÇÃO EXISTENTES DAS CALHAS DO TELHADO MAIOR, E EXECUÇÃO DE NOVO SISTEMA DE IMPERMEABILIZAÇÃO COM MANTA ASFÁLTICA, CAMADA SEPARADORA E PROTEÇÃO MECÂNICA, VERIFICANDO O CIMENTO ADEQUADO ÀS DESCIDAS PLUVIAIS - VER DETALHES 1 E 3;
 - IMPERMEABILIZAÇÃO DAS CALHAS DOS VOLUMES DOS RESERVATÓRIOS E DAS CLARABOIAS COM MANTA ASFÁLTICA ALUMINIZADA 4MM - VER DETALHES 1 E 3;
 - EXECUÇÃO DE NOVOS RUFOS E CALHAS METÁLICAS, NOS VOLUMES DOS RESERVATÓRIOS, E CLARABOIAS;
 - EXECUÇÃO DE NOVO SISTEMA DE COBERTURA NAS DUAS CLARABOIAS, TELHADOS (ESTRUTURA EM MADEIRA + TELHAS) - TELHAS ONDULADAS DE FIBROCIMENTO ESP. 6mm + 10% COM PINTURA IMPERMEABILIZANTE REFLETIVA;
 - PREVER SUBSTITUIÇÃO DE 10% DA ESTRUTURA DO TELHADO PARA O CASO DE QUEBRA DURANTE A RETIRADA DAS TELHAS OU CASO TENHAM ALGUMAS PEÇAS DETERIORADAS POR INFILTRAÇÃO OU POR INSETOS;
 - CONSIDERAR A APLICAÇÃO DE PRODUTO ANTICUMIPIM NA ESTRUTURA DO TELHADO (EXISTENTE E NOVA).
- SERVIÇOS INTERNOS:**
- SUBSTITUIÇÃO DAS PLACAS DE FORRO MINERAL, COM MANCHAS DE UMIDADE;
 - RECOMPOSIÇÃO DO REBOCO INTERNO E PINTURA DAS LAJES DAS CLARABOIAS E SANITÁRIOS;
 - PINTURA DOS PILARES DO SUBSOLO - PREVER SUBSTITUIÇÃO DAS CANTONEIRAS DE PROTEÇÃO DOS PILARES POR NOVAS;
 - PINTURA DAS PORTAS DO SUBSOLO - TINTA ESMALTE SINTÉTICO ACETINADO - COR BRANCO GELADO - SUIVINE (OU SIMILAR);
 - PINTURA DAS MARCAÇÕES DAS VAGAS DE GARAGEM.
- SERVIÇOS EXTERNOS:**
- LAVAR CALÇADA;
 - COMPLEMENTAR COM BRITA OS JARDINS EXISTENTES DO SUBSOLO, ESPESURA DE SCM;
 - PINTURA DOS MUIROS, INCLUSIVE AS FACES PARA OS LADOS DOS VIZINHOS;
 - REVISÃO DAS ALGEROSAS DOS MUIROS;
 - PINTURA E PRINGUEIRA PRÉ-MOLDADA NAS VIGAS DE TRANSIÇÃO;
 - LIMPEZA E PINTURA DA BASE DOS MASTROS (TINTA ACRÍLICA COR BRANCO) E PINTURA DOS MASTROS (ESMALTE SINTÉTICO ACETINADO COR BRANCO);
 - REVISÃO E LIMPEZA DAS LUMINÁRIAS.

NOTAS:

- TODAS AS MEDIDAS DEVERÃO SER CONFERIDAS NO LOCAL PELO CONSTRUTOR.

VERSÃO	DESCRIÇÃO	NOME	DATA
R02	AJUSTES DIVERSOS - CONFORME SOLICITAÇÕES DO TRT	Arq. Camilla E. Nunes	08/04/2022
R01	AJUSTES DIVERSOS - REFERENTES À COBERTURA	Arq. Camilla E. Nunes	23/03/2022
R00	EMISSÃO EXECUTIVO	Arq. Camilla E. Nunes	14/03/2022



BAGGIO
ARQUITETURA
CONSULTORIA S.S. LTDA

Rua Zamenhof, 71
Pôrto Alegre, RS
Fone/Fax: (51) 3337-0014
baggio@baggio.com.br
E-mail


TRIBUNAL REGIONAL DO TRABALHO 12ª REGIÃO
FÓRUM TRABALHISTA DE SÃO MIGUEL DO OESTE
RUA 21 DE ABRIL, 1630, CENTRO - SÃO MIGUEL DO OESTE/RS

PROPRIETÁRIO:
TRIBUNAL REGIONAL DO TRABALHO 12ª REGIÃO - CNPJ: 02.482.005/0001-23

RESPONSÁVEL TÉCNICO:
Engº Ricardo Bernal OREGARIS 97.108 - BAGGIO ARQUITETURA CONSULTORIA S.S. LTDA

PROJETO EXECUTIVO:
CO-RESPONSÁVEL:
Arq. Letícia de Fátima CAJÁ 449921-6

DATA: 03/2022
ESCALA: Indicada
DESENHO: Arq. Camilla E. Nunes
PRANCHAS: ARQ-04/09

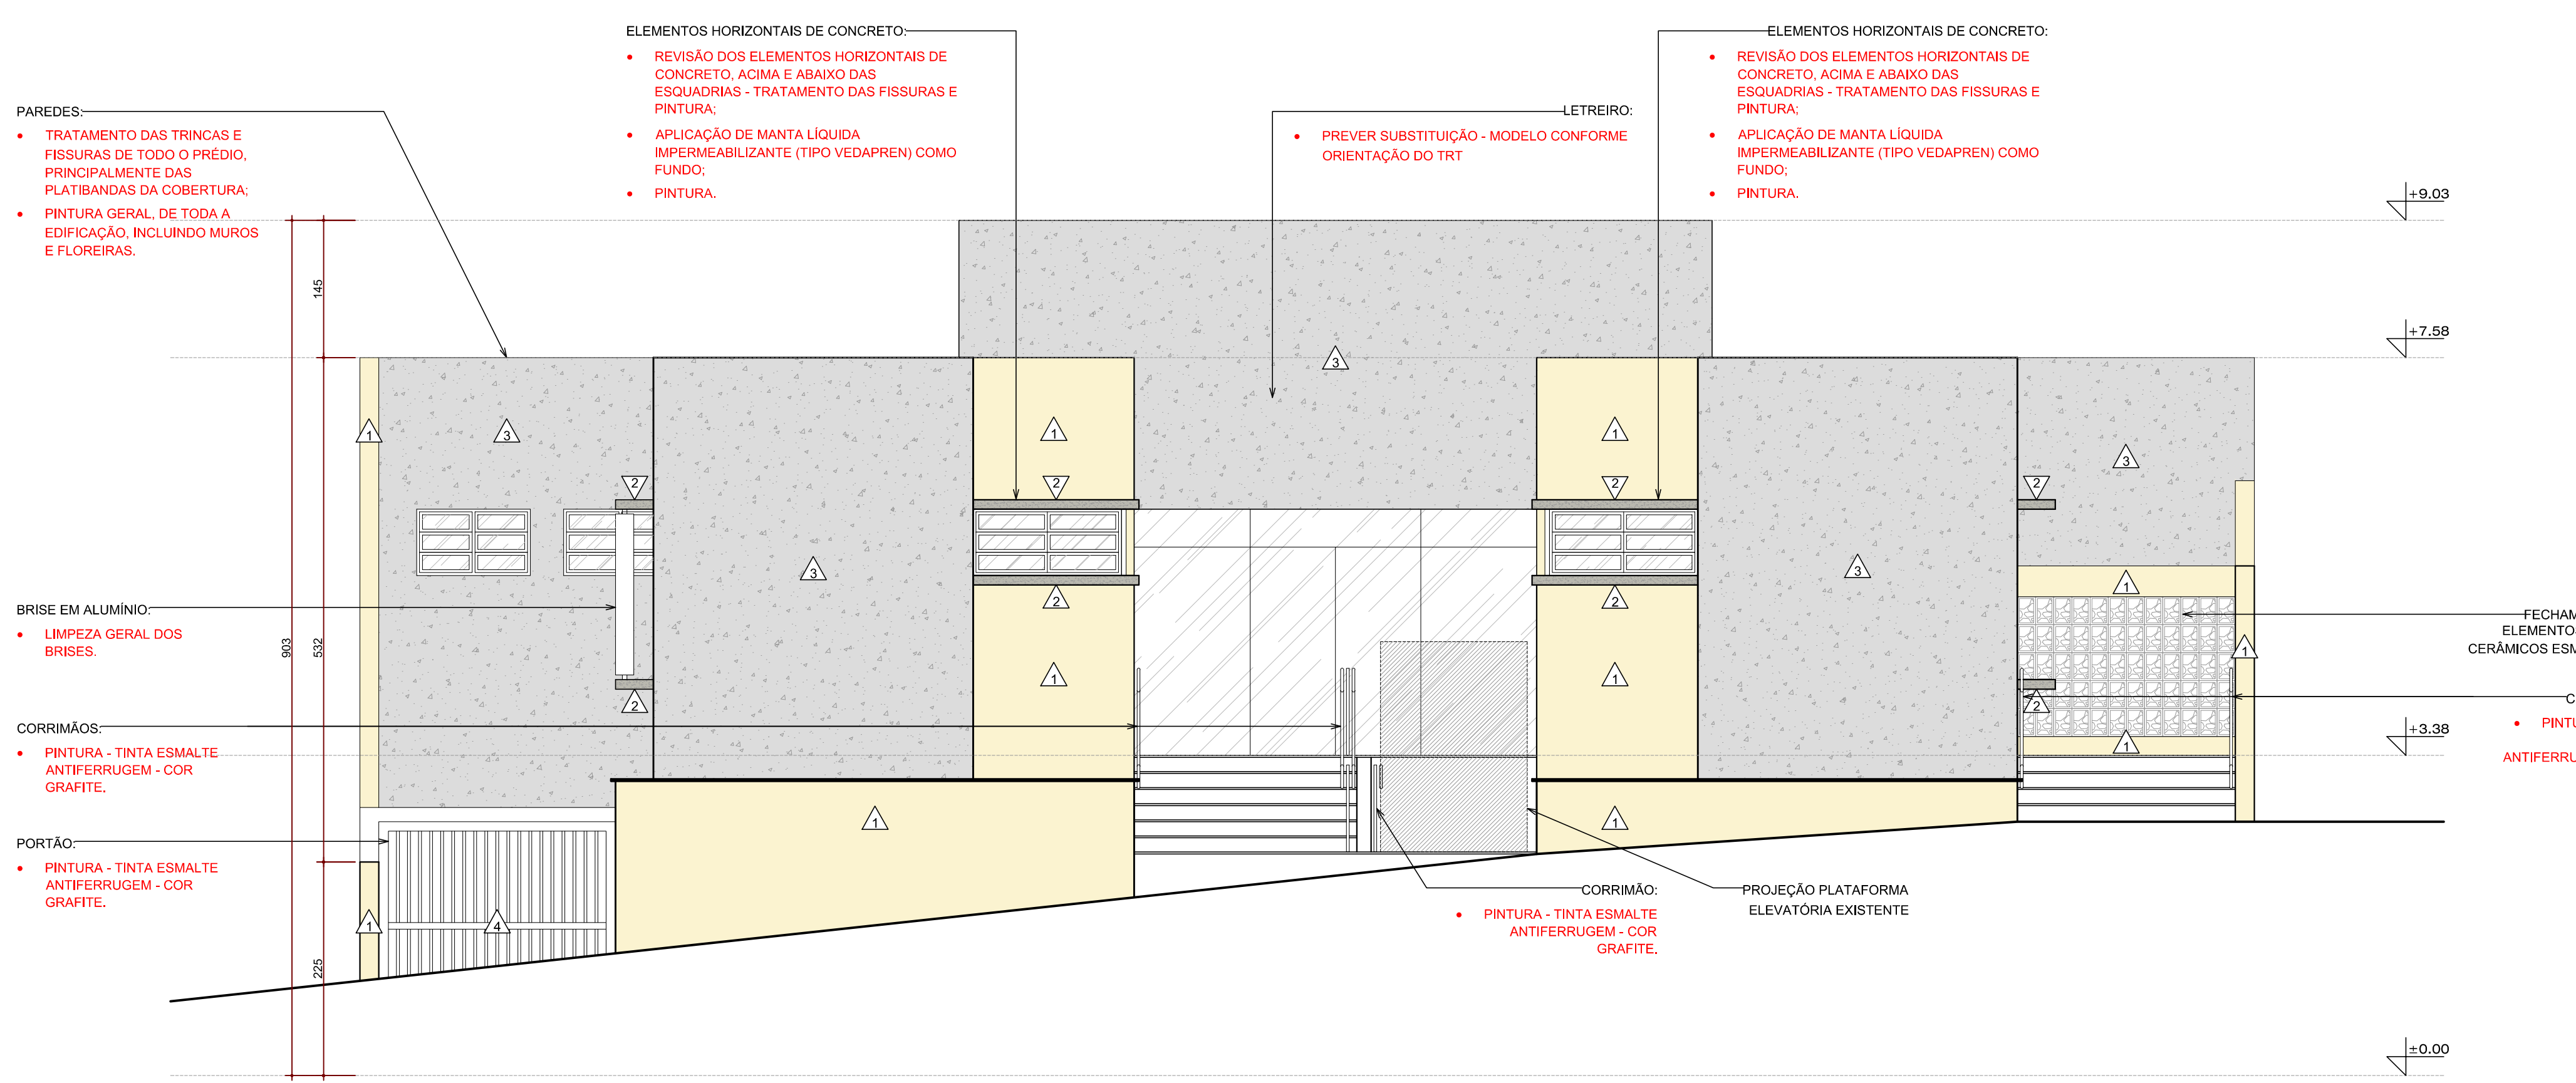

FACHADA SUL

ESCALA: 1:50


- PAREDES:**
- TRATAMENTO DAS TRINCAS E FISSURAS DE TODO O PRÉDIO, PRINCIPALMENTE DAS PLATIBANDAS DA COBERTURA;
 - PINTURA GERAL DE TODA A EDIFICAÇÃO, INCLUINDO MUROS E FLOREIRAS.

- COBERTURA:**
- RECOMPOSIÇÃO DO REBOCO, TRATAMENTO DAS TRINCAS E FISSURAS E PINTURA DA PARTE INTERNA DAS PLATIBANDAS;
 - SUBSTITUIÇÃO DE TODAS AS TELHAS DE FIBROCEMENTO DO TELHADO, POR NOVAS, COM PINTURA IMPERMEABILIZANTE REFLETIVA;
 - REVISÃO DOS RUFOS E ALGEROSAS - CONSERTAR PEÇAS COM DEFORMAÇÕES, REFAZER A VEDAÇÃO NAS EMENAS E FURAÇÕES PARA FIXAÇÃO DAS PEÇAS, E NOS ENCONTROS COM AS PAREDES;
 - REMOÇÃO DA PROTEÇÃO MECÂNICA E IMPERMEABILIZAÇÃO EXISTENTES DAS CALHAS, E EXECUÇÃO DE NOVO SISTEMA DE IMPERMEABILIZAÇÃO COM MANTA ASFÁLTICA, CAMADA SEPARADORA E PROTEÇÃO MECÂNICA, VERIFICANDO O CAIMENTO ADEQUADO ATÉ AS DESCIDAS PLUVIAIS - VER DET. 1.

- ELEMENTOS HORIZONTAIS DE CONCRETO:**
- REVISÃO DOS ELEMENTOS HORIZONTAIS DE CONCRETO, ACIMA E ABAIXO DAS ESQUADRIAS - TRATAMENTO DAS FISSURAS E PINTURA;
 - APLICAÇÃO DE MANTA LÍQUIDA IMPERMEABILIZANTE (TIPO VEDAPREN) COMO FUNDO;
 - PINTURA.

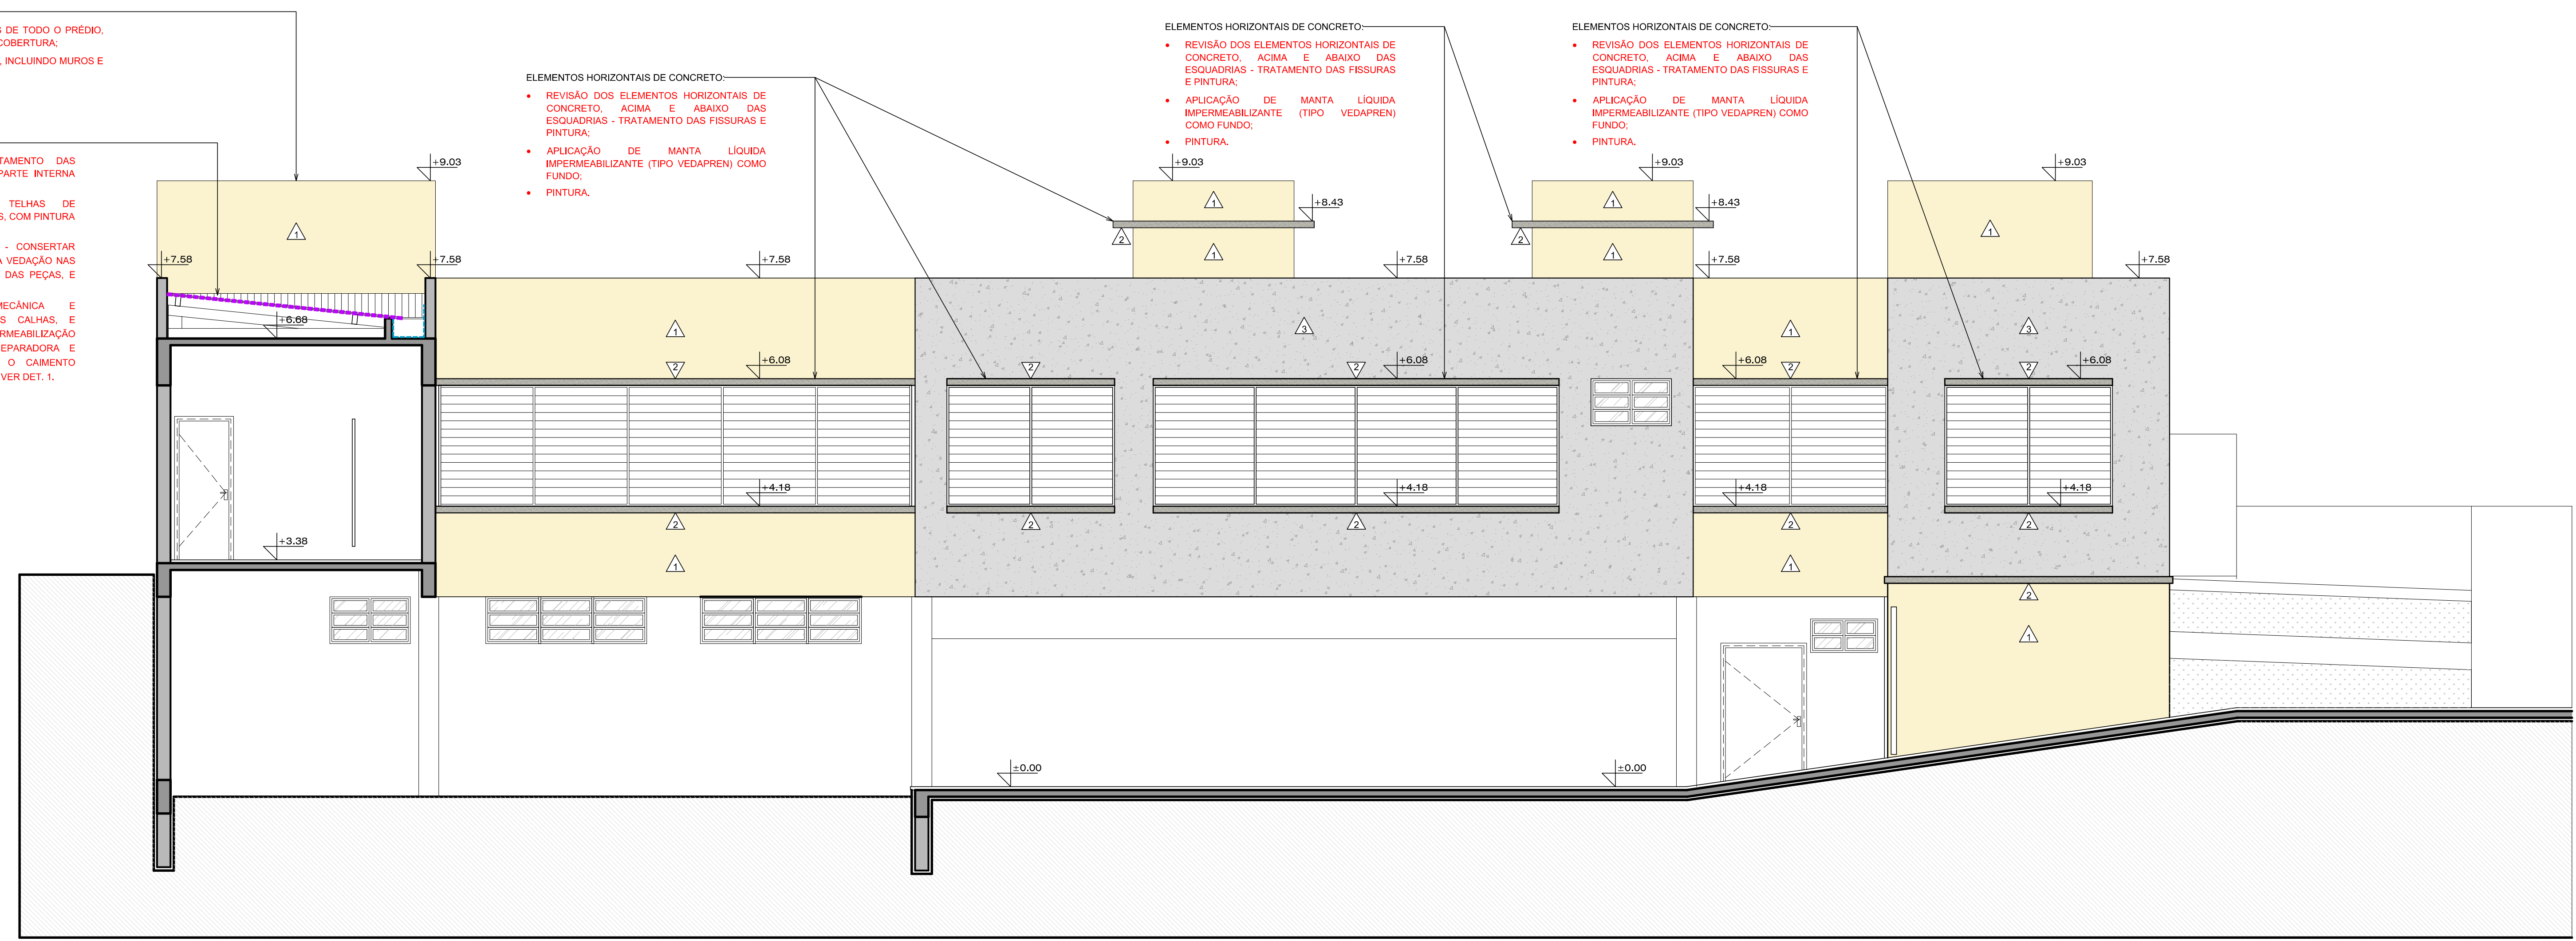

FACHADA OESTE - CORTE EE'

ESCALA: 1:50

LEGENDA

- RUFOS E CALHAS METÁLICAS NOVAS.
- SUBSTITUIÇÃO DAS TELHAS, TELHAS ONDULADAS DE FIBROCEMENTO ESP. 6mm - 1 + 10% COM PINTURA IMPERMEABILIZANTE REFLETIVA.
- NOVO TELHADO (ESTRUTURA EM MADEIRA + TELHAS) - TELHAS ONDULADAS DE FIBROCEMENTO ESP. 6mm - 1 + 10% COM PINTURA IMPERMEABILIZANTE REFLETIVA.
- PINTURA - TINTA ACRÍLICA FOCA - SUAVINA (OU SIMILAR) - COR PAVA.
- MURETA PRÉ-MOLDADA - H - 10CM.
- IMPERMEABILIZAÇÃO DAS CALHAS - MANTA ASFÁLTICA (AM) COM PROTEÇÃO MECÂNICA - VER DET. 1.
- IMPERMEABILIZAÇÃO DAS CALHAS - MANTA ASFÁLTICA ALUMINIZADA AM - VER DET. 2.
- PONTOS DE INFILTRAÇÃO NO FORRO MINERAL - PREVER SUBSTITUIÇÃO.
- PONTOS DE INFILTRAÇÃO NA LAJE - PREVER RECOMPOSIÇÃO DO REBOCO E PINTURA.
- PROTEÇÃO DE CONCRETO PRÉ-MOLDADO - PREVER BALANÇO DE 3CM PARA CADA LADO.
- ÁREA DE AJUSTAMENTO - PREVER COMPLEMENTO COM BRITA - HÍSCA.
- PRISO CERÂMICO EXISTENTE - REFAZER REJANTE E PREVER LIMPEZA.
- ESTRUTURA EXISTENTE.
- ALVENARIA EXISTENTE.

TABELA DE ACABAMENTOS

Δ	PAREDES
1	PINTURA - TINTA ACRÍLICA FOCA - SUAVINA (OU SIMILAR) - COR PAVA.
2	PINTURA - IMPERMEABILIZANTE ACRÍLICO - HÍDRONORTE (OU SIMILAR) - COR CONCRETO.
3	PINTURA - TINTA ACRÍLICA FOCA COR CINZA - SOBRE TEXTURA EXISTENTE (TIPO GRANITO RÚSTICO CORAL OU SIMILAR).
4	PINTURA - TINTA ESMALTE ANTIREFRIGEM - COR GRATE.

X	FORROS
1	LAJE REBOCADA E PINTADA - TINTA ACRÍLICA FOCA - SUAVINA (OU SIMILAR) - COR PAVA.
2	FORRO DE FIBRA MINERAL, COR BRANCA - ARSTRONG HANTER DOUGLAS - MODELO R900 625 X 625 X 12mm (OU SIMILAR - IGUAL AO EXISTENTE).

- OBSERVAÇÕES:**
- SERVIÇOS DE FACHADA:**
 - REMOÇÃO E RECOLOCAÇÃO DE ELEMENTOS DE SINALIZAÇÃO (NÚMEROS DA FACHADA E PLACAS DIVERSAS).
 - PREVER LAVAGEM DAS FACHADAS, EM GERAL, COM CLORO, PARA REMOÇÃO DE LIMPO E FUNGOS.
 - TRATAMENTO DAS TRINCAS E FISSURAS DE TODO O PRÉDIO, PRINCIPALMENTE DAS PLATIBANDAS DA COBERTURA:** (a) As fissuras e trincas existentes, desde as lajes até +3,0 m deverão ser tratadas com selante acrílico e base epóxi, sendo devolvidas ao nível em uma direção, sobre o produto deverá aplicar o vido de políster ou estanho da trinca (para necessário) e posteriormente aplicar o reveste de elastômero. (b) Para fissuras maiores que 3 mm deverá ser feita a brochura em "V", por meio de "torneira", a fim de obter-se aproximadamente 1,5 cm de profundidade e 1,0 cm de largura. Limpar a superfície, removendo as partes soltas e a poeira. O acabamento da parede deverá ser removido em uma faixa de cerca de 20 cm. Colocar as trincas com selante elastomérico autocicatrizante à base de emulsão acrílica, hidróxido - Típic. Deve-se aplicar Sika-Bond ou similar. Após 24 horas, aplicar o (ou) produto de impermeabilização acrílico elastomérico à base de água diluído com Vedapren de Típic ou similar, que deve ser aplicado com base sobre a trincas e a ser aplicado, aplicar o selante de políster com largura de 1,5 a 1,0 cm em ambas as faces ou em uma direção, após a aplicação de 100 g/m² de manta líquida impermeabilizante à base de água diluído em água no proporção de 1:3 (impermeabilizante, Vedapren ou similar em 14 partes) ou mais, de acordo. A área dentro do produto deverá ser deixada em diluição. Tempo de secagem mínimo de 6 horas.
 - REVISÃO DOS ELEMENTOS HORIZONTAIS DE CONCRETO, ACIMA E ABAIXO DAS ESQUADRIAS - TRATAMENTO DAS FISSURAS, APLICAÇÃO DE MANTA LÍQUIDA IMPERMEABILIZANTE (TIPO VEDAPREN) COMO FUNDO E PINTURA.
 - PINTURA GERAL DE TODA A EDIFICAÇÃO, INCLUINDO MUROS, FLOREIRAS, PORTA DE ACESSO AOS VEÍCULOS E COBRINAS - EMPERMEABILIZAÇÃO DOS ACABAMENTOS CONFORME LEGENDA.
 - SUBSTITUIÇÃO DO LETREIRO DA FACHADA PRINCIPAL - MODELO CONFORME ORIENTAÇÃO DO TRT.
 - REMOÇÃO, LIMPEZA GERAL E RECOLOCAÇÃO DOS BRIBES.
- SERVIÇOS DA COBERTURA:**
 - RECOMPOSIÇÃO DO REBOCO, TRATAMENTO DAS TRINCAS E FISSURAS E PINTURA DA PARTE INTERNA DAS PLATIBANDAS.
 - SUBSTITUIÇÃO DE TODAS AS TELHAS DE FIBROCEMENTO DOS TELHADOS, POR NOVAS COM PINTURA IMPERMEABILIZANTE REFLETIVA, INCLUSIVE NOS RESERVATÓRIOS.
 - REVISÃO DOS RUFOS E ALGEROSAS - CONSERTAR PEÇAS COM DEFORMAÇÕES, REFAZER A VEDAÇÃO NAS EMENAS E FURAÇÕES PARA FIXAÇÃO DAS PEÇAS, E NOS ENCONTROS COM AS PAREDES.
 - REMOÇÃO DA PROTEÇÃO MECÂNICA E IMPERMEABILIZAÇÃO EXISTENTES DAS CALHAS DO TELHADO MAIOR, E EXECUÇÃO DE NOVO SISTEMA DE IMPERMEABILIZAÇÃO COM MANTA ASFÁLTICA, CAMADA SEPARADORA E PROTEÇÃO MECÂNICA, VERIFICANDO O CAIMENTO ADEQUADO ATÉ AS DESCIDAS PLUVIAIS - VER DETALHES 1 E 2.
 - IMPERMEABILIZAÇÃO DAS CALHAS DOS VOLUMES DOS RESERVATÓRIOS E DAS CLAVAGENS COM MANTA ASFÁLTICA ALUMINIZADA AM - VER DETALHE 2.
 - EXECUÇÃO DE NOVOS RUFOS E CALHAS METÁLICAS, NOS VOLUMES DOS RESERVATÓRIOS, E CLAVAGENS.
 - EXECUÇÃO DE NOVO SISTEMA DE COBERTURA NAS DUAS CLAVAGENS, TELHADO (ESTRUTURA EM MADEIRA + TELHAS) - TELHAS ONDULADAS DE FIBROCEMENTO ESP. 6mm - 1 + 10% COM PINTURA IMPERMEABILIZANTE REFLETIVA.
 - PREVER SUBSTITUIÇÃO DE 15% DA ESTRUTURA DO TELHADO PARA O CASO DE QUEBRA QUANTO A RETRADA DAS TELHAS OU CASO TENHAM ALGUMAS PEÇAS DETERMINADAS POR INFILTRAÇÃO OU POR INSETOS.
 - CONSERVAR A APLICAÇÃO DE PRODUTO ANTICUPRO NA ESTRUTURA DO TELHADO EXISTENTE E NOVAS.
- SERVIÇOS INTERIORES:**
 - SUBSTITUIÇÃO DAS PLACAS DE FORRO MINERAL COM MARCHÃO DE UNIDADE.
 - RECOMPOSIÇÃO DO REBOCO INTERIORE E PINTURA DAS LAJES DAS CLAVAGENS E SANITÁRIOS.
 - PINTURA DOS PILARES DO SUBSÓLO - PREVER SUBSTITUIÇÃO DAS CANTONEIRAS DE PROTEÇÃO DAS PAREDES POR NOVAS.
 - PINTURA DAS PORTAS DO SUBSÓLO - TINTA ESMALTE SINTÉTICO ACETINADO - COR BRANCO GELÓ - SUAVINA (OU SIMILAR).
 - PINTURA DAS MARCAÇÕES DAS VAGAS DE GARAGEM.
- SERVIÇOS EXTERIORES:**
 - LAVAR FACHADA.
 - COMPLEMENTAR COM BRITA OS JARDINS EXISTENTES DO SUBSÓLO, ESPESURA DE 30CM.
 - PINTURA DOS MUROS, INCLUSIVE AS FACES PARA OS LADOS DOS VIZINHOS.
 - REVISÃO DAS ALGEROSAS DOS MUROS.
 - PINTURA E FINGIDORA PRÉ-MOLDADA NAS VÍAS DE TRANSIÇÃO.
 - LIMPEZA E PINTURA DA BASE DOS MASTROS (TINTA ACRÍLICA COR BRANCO) E PINTURA DOS MASTROS (ESMALTE SINTÉTICO ACETINADO COR BRANCO).
 - REVISÃO E LIMPEZA DAS LAMBRINAS.

NOTAS:

- TODAS AS MEDIDAS DEVERÃO SER CONFERIDAS NO LOCAL PELO CONSTRUTOR.

VERSÃO	DESCRIÇÃO	NOME	DATA
R02	AJUSTES DIVERSOS - CONFORME SOLICITAÇÕES DO TRT	Arq. Camilla E. Nunes	08/04/2022
R01	AJUSTES DIVERSOS - REFERENTES A COBERTURA	Arq. Camilla E. Nunes	23/03/2022
R00	EMISSÃO EXECUTIVO	Arq. Camilla E. Nunes	14/03/2022

TRIBUNAL REGIONAL DO TRABALHO 12ª REGIÃO
FÓRUM TRABALHISTA DE SÃO MIGUEL DO OESTE
 RUA 21 DE ABRIL, 1630, CENTRO - SÃO MIGUEL DO OESTE-SC

PROJETO/TADEO	DATA
TRIBUNAL REGIONAL DO TRABALHO 12ª REGIÃO - CNPJ: 02.482.005/0001-23	03/2022
RESPONSÁVEL TÉCNICO	ESCALA
Rua Zumbi nº 71 Porto Alegre - RS Fone/Fax: (51) 3331-0014 E-mail: contato@baggio.com.br	Indicada
PROJETO EXECUTIVO	DESENHO
Eng. Ricardo Renato OLIVEIRA 07.108 BAGGIO ARQUITETURA CONSULTORIA S.S. LTDA	Arq. Camilla E. Nunes
COORDENADOR	PRONCHIA
Arq. Carlos da Fonseca CAU 4458214	ARQ-06/09
Desenho	
ARQUITETURA	FACHADA OESTE - CORTE EE'