


LEGENDA


- RUFOS E CALHAS METÁLICAS NOVAS.
- SUBSTITUIÇÃO DAS TELHAS: TELHAS ONDULADAS DE FIBROCIMENTO ESP. 6mm - (+/- 10% COM PINTURA IMPERMEABILIZANTE REFLETIVA)
- NOVO TELHADO (ESTRUTURA EM MADEIRA + TELHAS): TELHAS ONDULADAS DE FIBROCIMENTO ESP. 6mm - (+/- 10% COM PINTURA IMPERMEABILIZANTE REFLETIVA)
- MURETA PRÉ-MOLDADA - H=10CM
- IMPERMEABILIZAÇÃO DAS CALHAS - MANTA ASFÁLTICA 4MM COM PROTEÇÃO MECÂNICA - VER DET. 1
- IMPERMEABILIZAÇÃO DAS CALHAS - MANTA ASFÁLTICA ALUMINIZADA 4MM - VER DET. 2
- PONTOS DE INFILTRAÇÃO NO FORRO MINERAL - PREVER RECOMPOSIÇÃO DO REBOCO E PINTURA
- PRINGADERA DE CONCRETO PRÉ-MOLDADO - PREVER BALANÇO DE CDA PARA CADA LADO
- ÁREA DE AJUSTAMENTO - PREVER COMPLEMENTO COM BRITA + H=5CM
- PRÉ-CERÂMICO EXISTENTE - REFAZER REJANTE E PREVER LIMPEZA
- ESTRUTURA EXISTENTE
- ALVENARIA EXISTENTE

| TABELA DE ACABAMENTOS |   |
|-----------------------|---|
| <b>PAREDES</b>        |   |
| 1                     | PINTURA - TINTA ACRÍLICA FOSCA - SUAVIN (OU SIMILAR) - COR PALHA                                                             |
| 2                     | PINTURA - IMPERMEABILIZANTE ACRÍLICO - HYDROKRETE (OU SIMILAR) - COR CONCRETO                                                |
| 3                     | PINTURA - TINTA ACRÍLICA FOSCA COR CINZA - SOBRE TEXTURA EXISTENTE (TIPO GRANITO RUSTICO CORAL OU SIMILAR)                   |
| 4                     | PINTURA - TINTA ESMALTE ANTI-FERRUGEM - COR GRÁFITE                                                                          |
| <b>FORROS</b>         |   |
| 1                     | LATE FIBROSA E PINTURA - TINTA ACRÍLICA FOSCA - SUAVIN (OU SIMILAR) - COR PALHA                                              |
| 2                     | FORRO DE FIBRA MINERAL COR BRANCA - AMSTRONG HUNTER DOUGLAS - MODELO RGSB 825 X 825 X 13mm (OU SIMILAR - IGUAL AO EXISTENTE) |

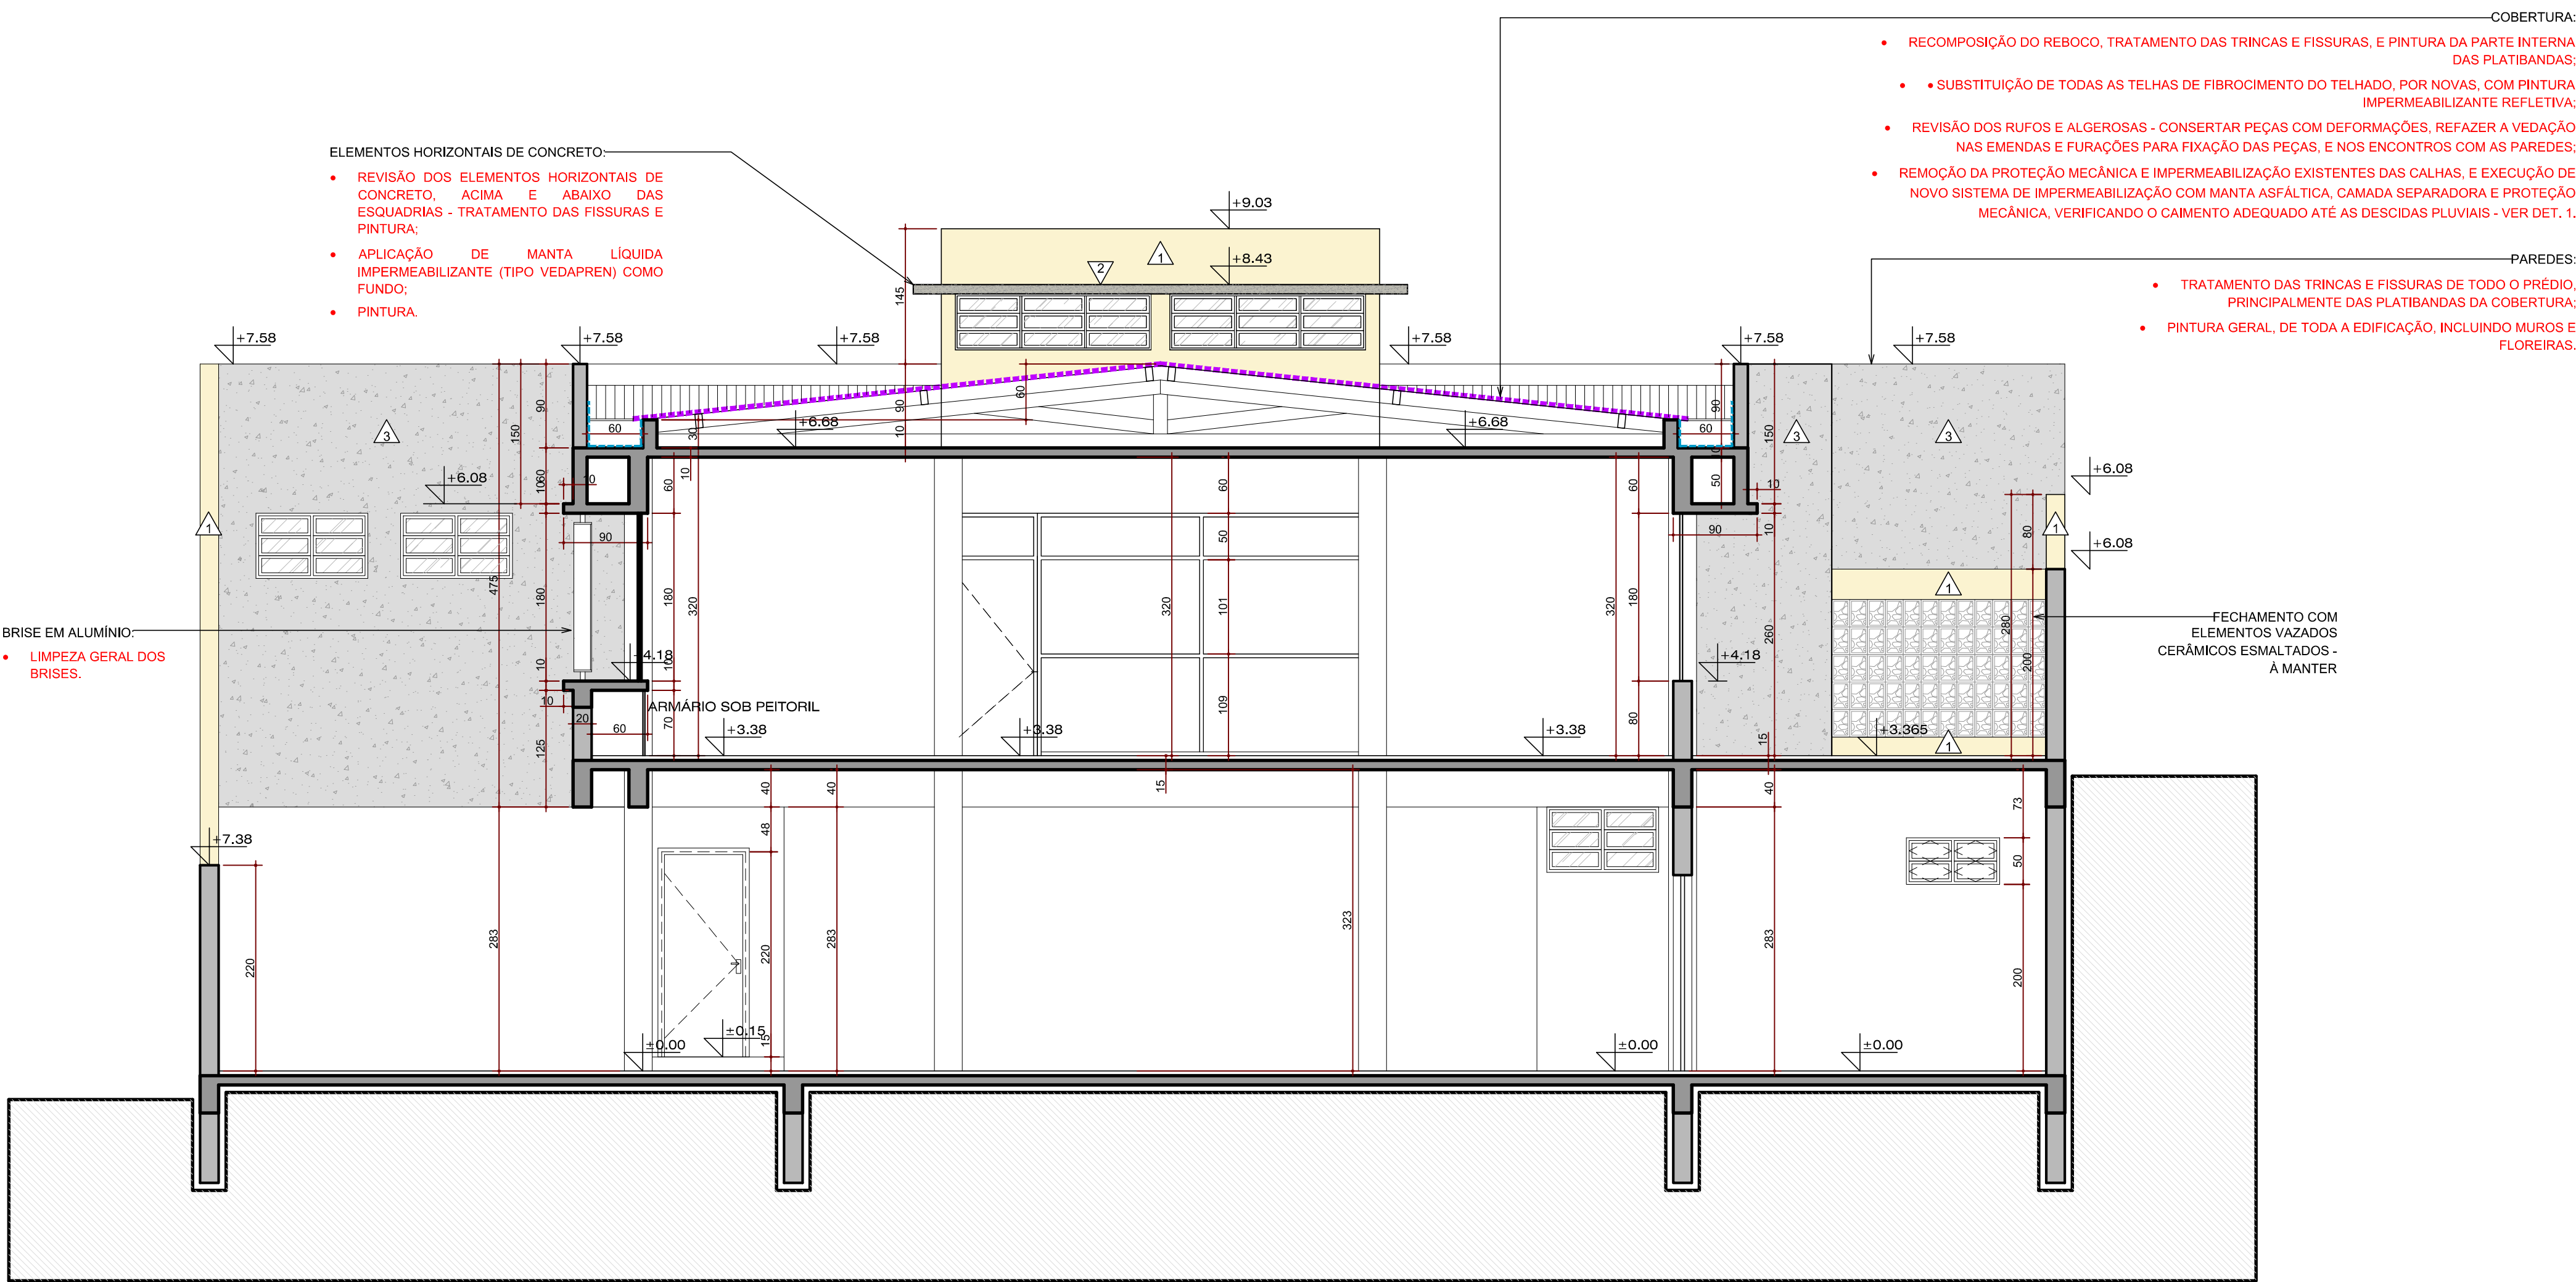

CORTE AA'

ESCALA: 1:50

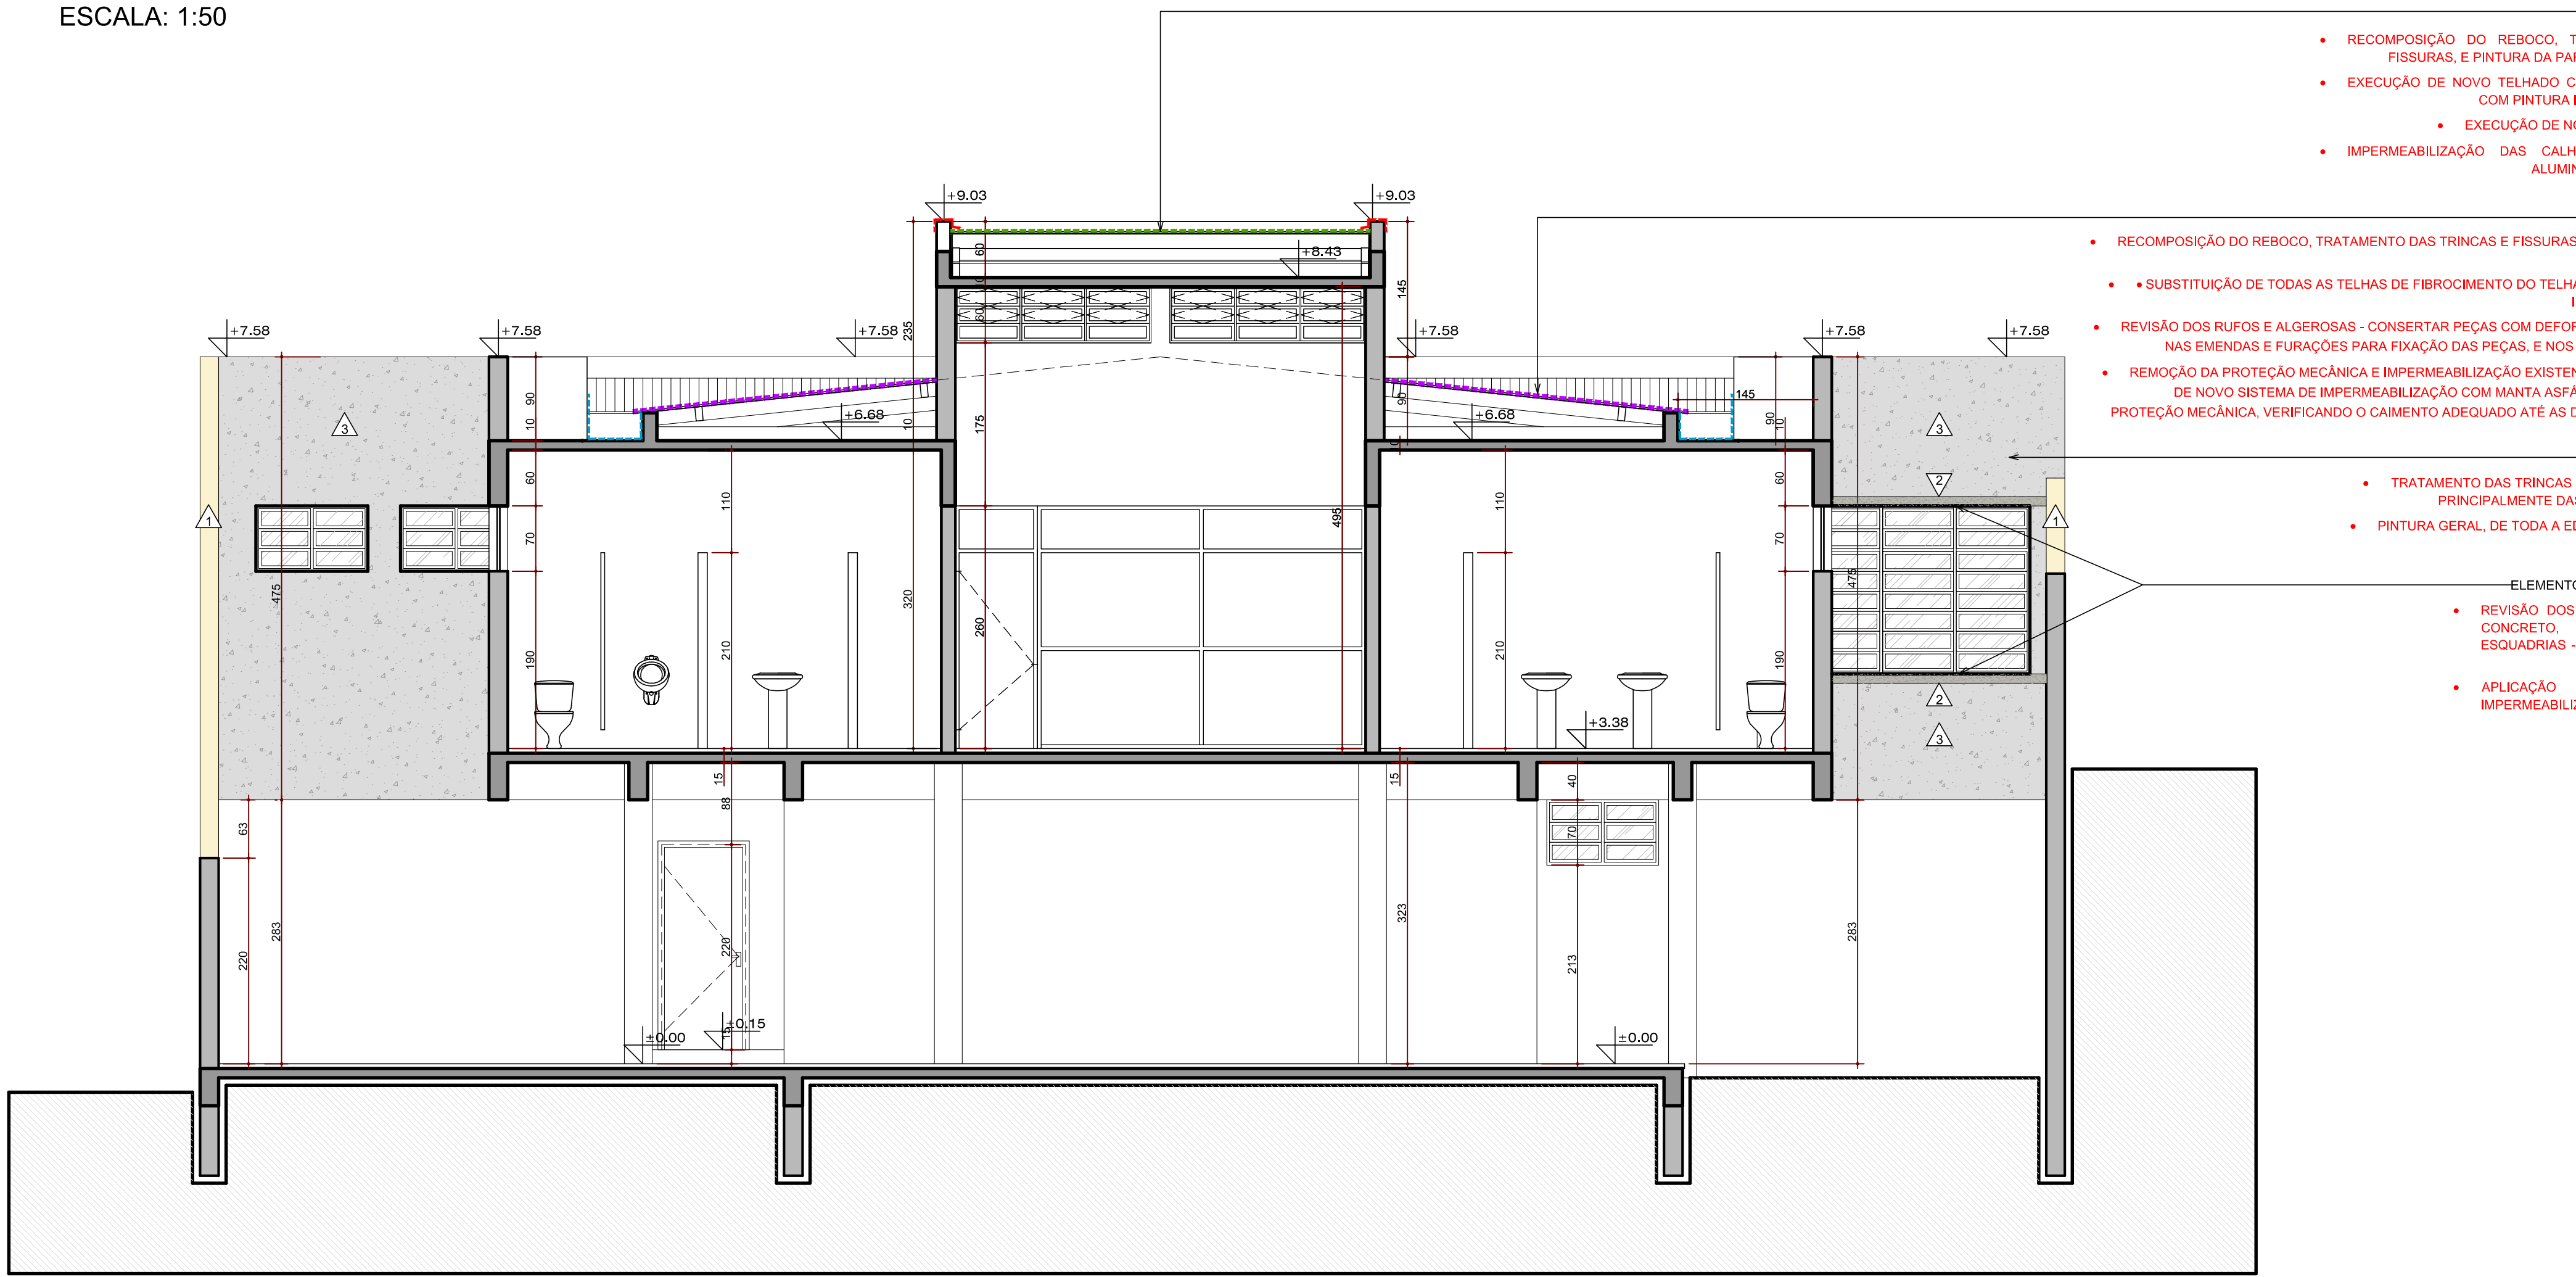

CORTE BB'

ESCALA: 1:50

OBSERVAÇÕES:

- SERVIÇOS DE FACHADA:
  - REMOÇÃO E RECOLOCAÇÃO DE ELEMENTOS DE SINALIZAÇÃO (NÚMEROS DA FACHADA E PLACAS DIVERSAS);
  - PREVER LAVAGEM DAS FACHADAS, EM GERAL, COM CLORO, PARA REMOÇÃO DE LIMO E FUNGOS;
  - TRATAMENTO DAS TRINCAS E FISSURAS DE TODO O PRÉDIO, PRINCIPALMENTE DAS PLATIBANDAS DA COBERTURA, (a) As fissuras e trincas existentes, quando de largura inferior a 3,0 mm deverão ser tratadas com selante acrílico à base de água, tendo 30cmx20cm ou similar em uma densa, sobre o produto deverá aplicar o vito de polietileno no sentido da trinta (onde necessário) e posteriormente aplicar nova densa de elastômero; (b) Para fissuras maiores que 3 mm deverão ser feitas a abertura em forma de "V", por mais de 2cm de profundidade, a fim de garantir a penetração de 1,5 cm de profundidade a 1,0 cm de largura; Limpar a superfície, removendo as partes soltas e a poeira. O acabamento da parede deverá ser renovado em uma base de cimento de 2,0 cm; Colar em fita com tela de malha metálica entrelaçada à base de emulsão acrílica, Soudabond - Tintas, Sherwin Williams, Sherwin Williams ou similar; Após 24 horas, aplicar 01 (uma) camada de impermeabilizante acrílico elastomérico à base de água diluído com Veloplast da Tintas ou similar, que não ultrapasse 10mm de espessura total com 10cm de largura; Aplicar mais do produto com brocha de 10 x 15 cm na extensão da fissura onde necessário; Após aplicação da tela, aplicar o impermeabilizante à base de água diluído em água na proporção de 1:1,5 respectivamente; Verificar se o selante em 01 quarto ou mais dias; A área dentro do produto deverá ser selada sem diluição; Tempo de secagem interno de 48 horas;
- REVISÃO DOS ELEMENTOS HORIZONTAIS DE CONCRETO, ACIMA E ABAIXO DAS ESQUADRIAS - TRATAMENTO DAS FISSURAS, APLICAÇÃO DE MANTA LÍQUIDA IMPERMEABILIZANTE (TIPO VEDAPREN) COMO FUNDO E PINTURA;
- PINTURA GERAL, DE TODA A EDIFICAÇÃO, INCLUINDO MUROS, FLOREIRAS, PORTÃO DE ACESSO AOS VEÍCULOS E CORRIMÕES - ESPECIFICAÇÕES DOS ACABAMENTOS CONFORME LEGENDA;
- SUBSTITUIÇÃO DO LETEIRO DA FACHADA MINERAL - MODELO CONFORME ORIENTAÇÃO DO TRT;
- RENOVO, LIMPEZA GERAL E RECOLOCAÇÃO DOS BRISSES;
- SERVIÇOS DE COBERTURA:
  - RECOMPOSIÇÃO DO REBOCO, TRATAMENTO DAS TRINCAS E FISSURAS, E PINTURA DA PARTE INTERNA DAS PLATIBANDAS;
  - SUBSTITUIÇÃO DE TODAS AS TELHAS DE FIBROCIMENTO DOS TELHADOS, POR NOVAS COM PINTURA IMPERMEABILIZANTE REFLETIVA, INCLUSIVE NOS RESERVATÓRIOS;
  - REVISÃO DOS RUFOS E ALGEROSAS - CONSERTAR PEÇAS COM DEFORMAÇÕES, REFAZER A VEDAÇÃO NAS EMENDAS E FURAÇÕES PARA FIXAÇÃO DAS PEÇAS, E NOS ENCONTROS COM AS PAREDES;
  - REMOÇÃO DA PROTEÇÃO MECÂNICA E IMPERMEABILIZAÇÃO EXISTENTES DAS CALHAS, E EXECUÇÃO DE NOVO SISTEMA DE IMPERMEABILIZAÇÃO COM MANTA ASFÁLTICA, CAMADA SEPARADORA E PROTEÇÃO MECÂNICA, VERIFICANDO O CAIMENTO ADEQUADO ATÉ AS DESCIDAS PLUVIAIS - VER DETALHES 1 E 2;
  - IMPERMEABILIZAÇÃO DAS CALHAS DOS VOLUMES DOS RESERVATÓRIOS E DAS CLARABÓIAS COM MANTA ASFÁLTICA ALUMINIZADA 4MM - VER DETALHES 2;
  - EXECUÇÃO DE NOVOS RUFOS E CALHAS METÁLICAS, NOS VOLUMES DOS RESERVATÓRIOS, E CLARABÓIAS;
  - EXECUÇÃO DE NOVO SISTEMA DE COBERTURA NAS DUAS CLARABÓIAS, TELHADOS: ESTRUTURA EM MADEIRA + TELHADO + TELHAS ONDULADAS DE FIBROCIMENTO ESP. 6mm - (+/- 10% COM PINTURA IMPERMEABILIZANTE REFLETIVA;
  - PREVER SUBSTITUIÇÃO DE 10% DA ESTRUTURA DO TELHADO PARA O CASO DE QUEBRA DURANTE A RETIRADA DAS TELHAS OU CASO TOMBAR ALGUMA PEÇA DE DETERMINADA POR INFILTRAÇÃO OU POR INSETOS;
  - CONSIDERAR A APLICAÇÃO DE PRODUTO ANTICURUP NA ESTRUTURA DO TELHADO (EXISTENTE E NOVA);
- SERVIÇOS INTERNOS:
  - SUBSTITUIÇÃO DAS PLACAS DE FORRO MINERAL COM MANCHAS DE UMIDADE;
  - COMPLEMENTAR PINTURA DO INTERIO E PINTURA DAS LAJES DAS CLARABÓIAS E SANITÁRIOS;
  - RECOMPOSIÇÃO DO REBOCO INTERNO E PINTURA DAS LAJES DAS CLARABÓIAS DE PROTEÇÃO DOS PLANOS POR NOVAS;
  - PINTURA DAS PORTAS DO SUBSÓLO - TINTA ESMALTE SINTÉTICO ACETINADO - COR BRANCO BÉLO - SUAVIN (OU SIMILAR);
  - PINTURA DAS MARCAÇÕES DAS VAGAS DE GARAGEM;
- SERVIÇOS EXTERNOS:
  - LAVAR CALÇADA;
  - COMPLEMENTAR COM BRITA OS JARDINS EXISTENTES DO SUBSÓLO, ESPESSURA DE 10CM;
  - PINTURA DOS MANGOS, INCLUSIVE AS FICES PARA OS LADOS DOS VEDADES;
  - REVISÃO DAS ALGEROSAS DOS MUROS;
  - PINTURA E PRINGADERA PRÉ-MOLDADA NAS VIGAS DE TRANSIÇÃO;
  - LIMPEZA E PINTURA DA BASE DOS MASTROS (TINTA ACRÍLICA COR BRANCO) E PINTURA DOS MASTROS (ESMALTE SINTÉTICO ACETINADO COR BRANCO);
  - REVISÃO E LIMPEZA DAS LUMINÁRIAS;

- NOTAS:
  - TODAS AS MEDIDAS DEVERÃO SER CONFERIDAS NO LOCAL PELO CONSTRUTOR.

| R02    | AJUSTES DIVERSOS - CONFORME SOLICITAÇÕES DO TRT | Arq. Camila E. Nunes | 08/04/2022 |
|--------|-------------------------------------------------|----------------------|------------|
| R01    | AJUSTES DIVERSOS - REFERENTES A COBERTURA       | Arq. Camila E. Nunes | 23/03/2022 |
| R03    | EMISSÃO EXECUTIVO                               | Arq. Camila E. Nunes | 14/03/2022 |
| VERSÃO | DESCRIÇÃO                                       | NOME                 | DATA       |

|   |   |                  |  |
|---|---|------------------|--|
| <br><b>BAGGIO</b><br>ARQUITETURA<br>CONSULTORIA DE TIPO 1<br><small>Rua Zamboni 71<br/>Polo Alpha 18<br/>Fone/Fax (51) 3337-0014<br/>baggio@baggio.com.br</small><br>E-mail: baggio@baggio.com.br | ° TRIBUNAL REGIONAL DO TRABALHO 12ª REGIÃO<br>FÓRUM TRABALHISTA DE SÃO MIGUEL DO OESTE<br>RUA 21 DE ABRIL, 1830, CENTRO - SÃO MIGUEL DO OESTE/SC |                  |  |
|   | PROFETARIO:   |                  |  |
|   | TRIBUNAL REGIONAL DO TRABALHO 12ª REGIÃO- CNPJ: 02.482.005/0001-23                                                                               |                  |  |
|   | RESPONSÁVEL TÉCNICO   |                  |  |
| PROJ. EXECUTIVO   | PROJETO EXECUTIVO:   |                  |  |
|   | Eng. Ricardo Santos CREA-RS 97.108 -   |                  |  |
|   | BAGGIO ARQUITETURA CONSULTORIA 55 LTDA   |                  |  |
|   | Anp. Leticia da Fonseca CAU A45921-6   |                  |  |
| Desenho:   |   | Assinatura:      |  |
| ARQUITETURA   |   | CORTES AA' E BB' |  |
|   |   | ARQ-07/09        |  |







