QUADRO DE ÁREAS MATRÍCULA 62.731	
DESCRIÇÃO	ÁREA
ÁREA DA ESCRITURA	3.188,40m²
ÁREA RETIFICADA	2.814,88m²
DIFERENÇA À MENOR	373,52m²

Atesto, sob as penas da lei, que efetuei pessoalmente o levantamento da área e que os valores corretos dos rumos e distâncias e a identificação das confrontações são as apresentadas nesta planta.

Situação da área conforme locação das coordenadas fornecidas no Termo de Entrega:

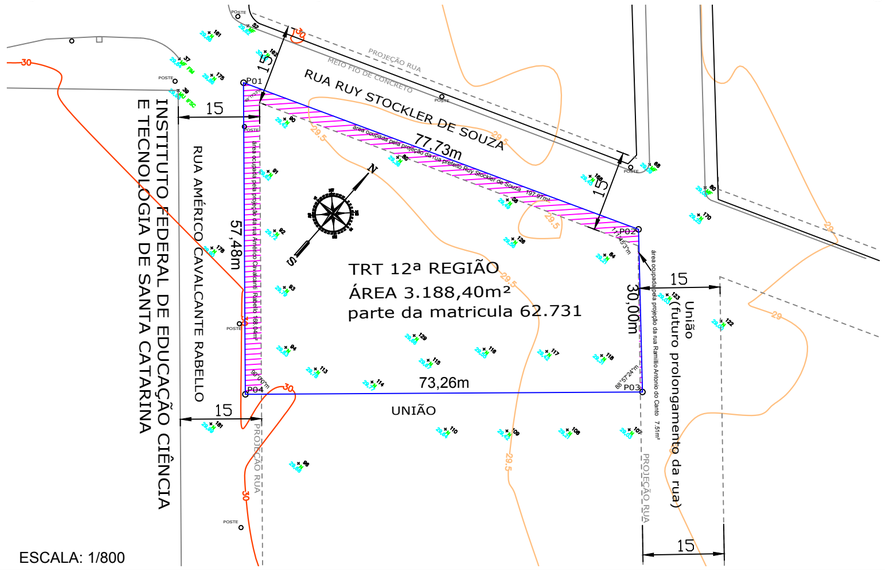

ESCALA: 1/800

Situação da Área Retificada, alinhada com as projeções de ruas, conforme Plano Diretor Municipal atualizado:

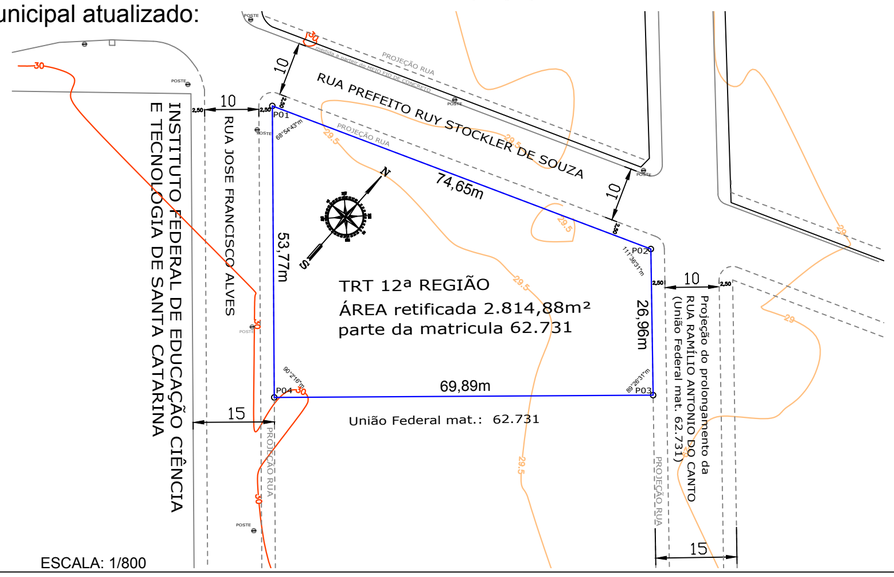

ESCALA: 1/800

LOCALIZAÇÃO

ESCALA: 1/800

MAPA RETIFICADO - MATRICULA N° 62.731 TABELA DE DISTÂNCIAS, ÂNGULOS INTERNOS E COORDENADAS PLANIMÉTRICO CADASTRAL GEORREFERENCIADO DATUM SIRGAS 2000					
LADOS		DISTÂNCIA	ÂNGULO	COORDENADAS UTM	
VÉRTICES	VÉRTICES	(m)	INTERNO	E.metros	N.metros
01	02	74,65	68°54'43"	646881.87	6796960.20
02	03	26,96	111°36'31"	646951.75	6796986.46
03	04	69,89	89°26'31"	646969.86	6796966.49
04	01	53,77	90°2'16"	646917.63	6796920.04

RAMINELLI
Engenharia e Topografia com precisão!
AVENIDA PARAÍSO, 569
COLONINHA - ARARANGUÁ/SC
E-MAIL: jf_raminelli@hotmail.com
FONE: (48) 3524-8181 (48) 99995-8181

LEVANTAMENTO PLANIALTIMÉTRICO

PROPRIETARIO:

TRT 12ª REGIÃO SANTA CATARINA

LOCAL: Rua Prefeito Ruy Stockler de Souza esquina com a rua José Francisco Alves e com projeção da rua Ramílio Antonio do canto, Centro Cívico, Araranguá-SC.

RESPONSAVEL TÉCNICO:
JOSE FERNANDO RAMINELLI:95141723968
Assinado de forma digital por JOSE FERNANDO RAMINELLI:95141723968
Dados: 2022.09.30 14:48:28 -03'00'

JOSE FERNANDO RAMINELLI
ENG. AGRIMENSOR
CREA/SC 072240-9

A.R.T.:	MATRÍCULA:
	62.731

DATA:	ESCALA:	FOLHA:
09/09/2022	INDICADAS	ÚNICA

D:\Desktop\TRABALHOS EM ANDAMENTO\TRT\TRT Área retificada.DWG